



**PROGETTO DI
RIQUALIFICAZIONE DI EDIFICI
A DESTINAZIONE NON
RESIDENZIALE DISMESSI**
ai sensi Legge 106/2011 art. 5 commi 9-14


**AREA INDUSTRIALE EX I.C.A.
(Industria Concimi ed Affini)
SITA IN VIA SAN LAZZARO**
(foglio 150 particella 14)

elaborato:
PROGETTO SISTEMAZIONE DI VIA SAN LAZZARO


committente:
SAN LAZZARO S.r.l.
Partita IVA 02936350046

progettista:
arch. Sebastiano MELLANO
Ordine architetti di Cuneo n. 1016


planimetria sistemazione di Via San Lazzaro - scala 1 : 200

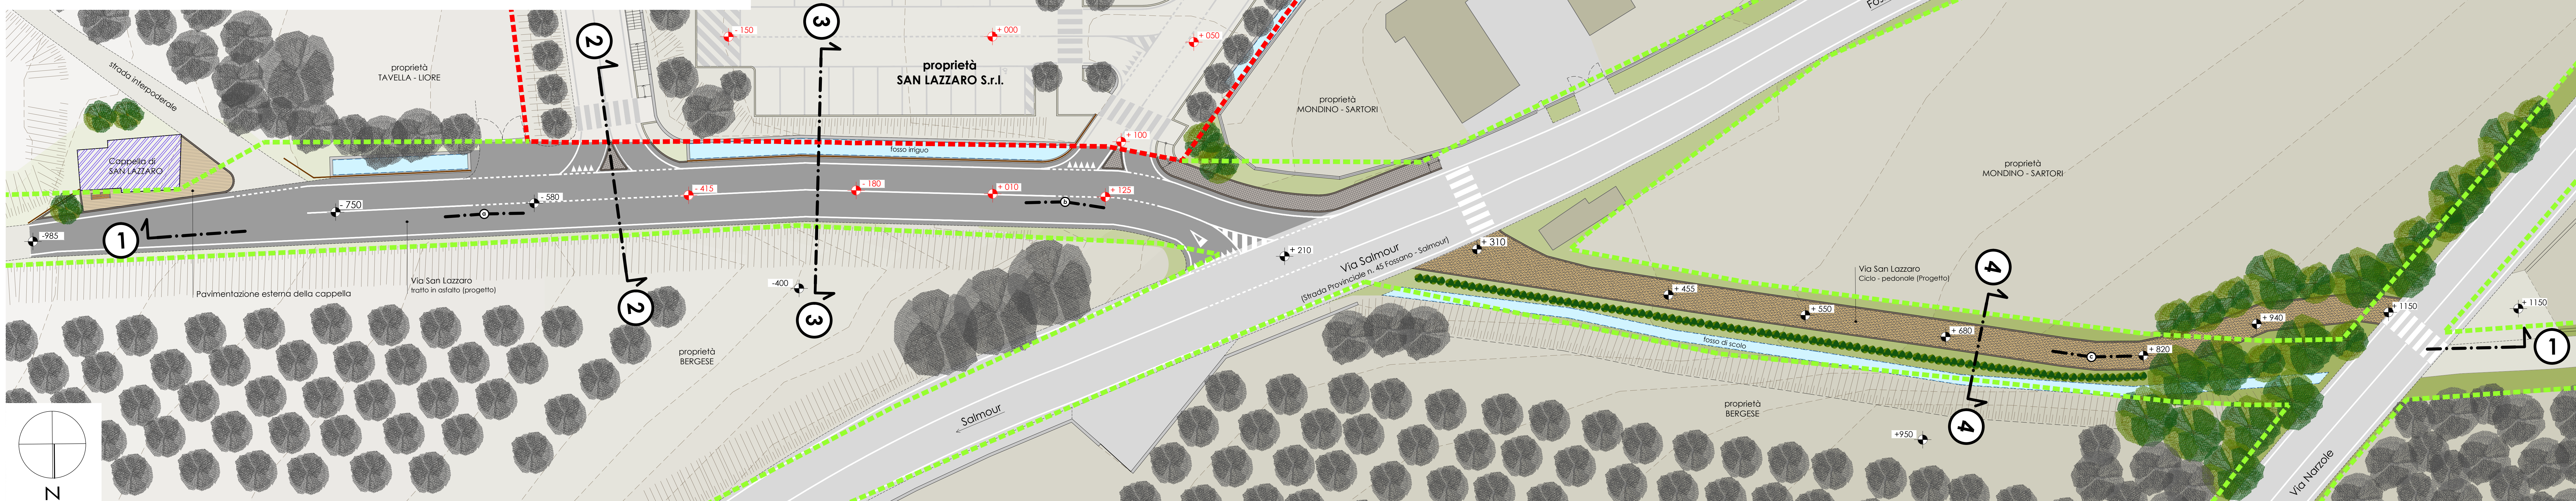


- LEGENDA**
- Proprietà SAN LAZZARO S.r.l.;
 - Proprietà Demaniale;
 - Quote altimetriche di progetto;
 - Quote altimetriche di riferimento (rilievo del 24.04.2013);
 - Quote altimetriche di progetto;
 - Quote altimetriche di riferimento (rilievo del 24.04.2013);
 - Via Salmour/Via Narzole;
 - Via San Lazzaro;
 - Strada asfaltata in progetto;
 - Percorso ciclo-pedonale;
 - Strada asfaltata esistente;
 - Cappella di San Lazzaro;
 - Vegetazione in progetto;
 - Vegetazione esistente;

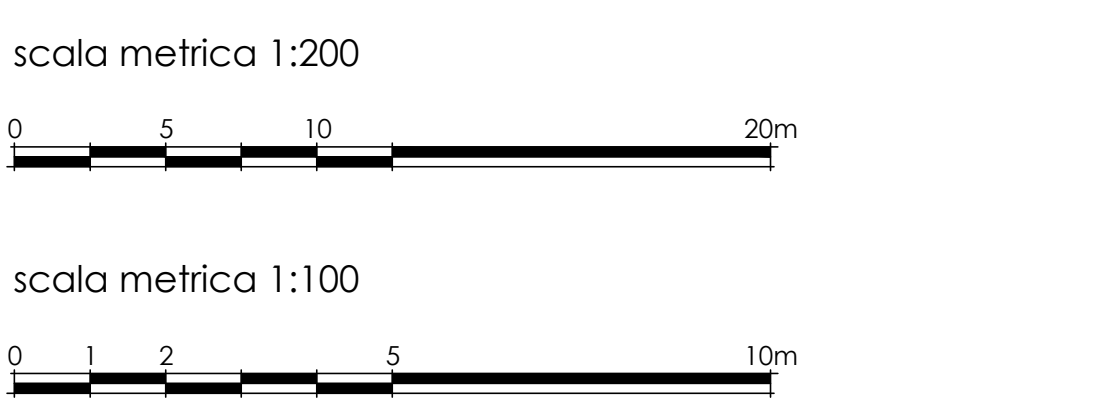


sezione 1-1 scala 1 : 200

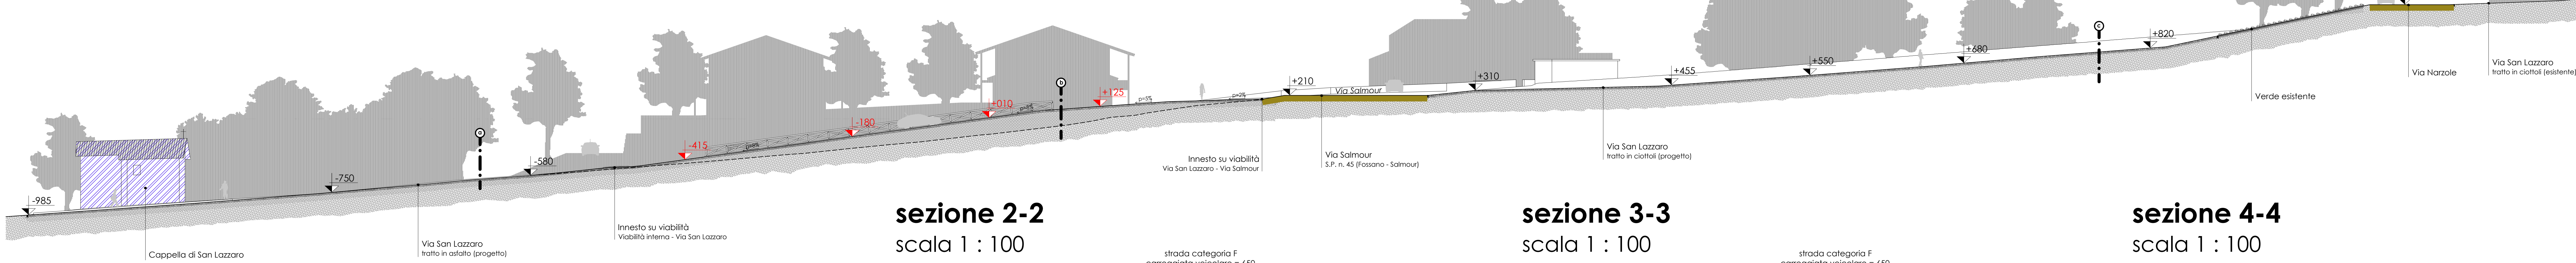

sezione 2-2 scala 1 : 100

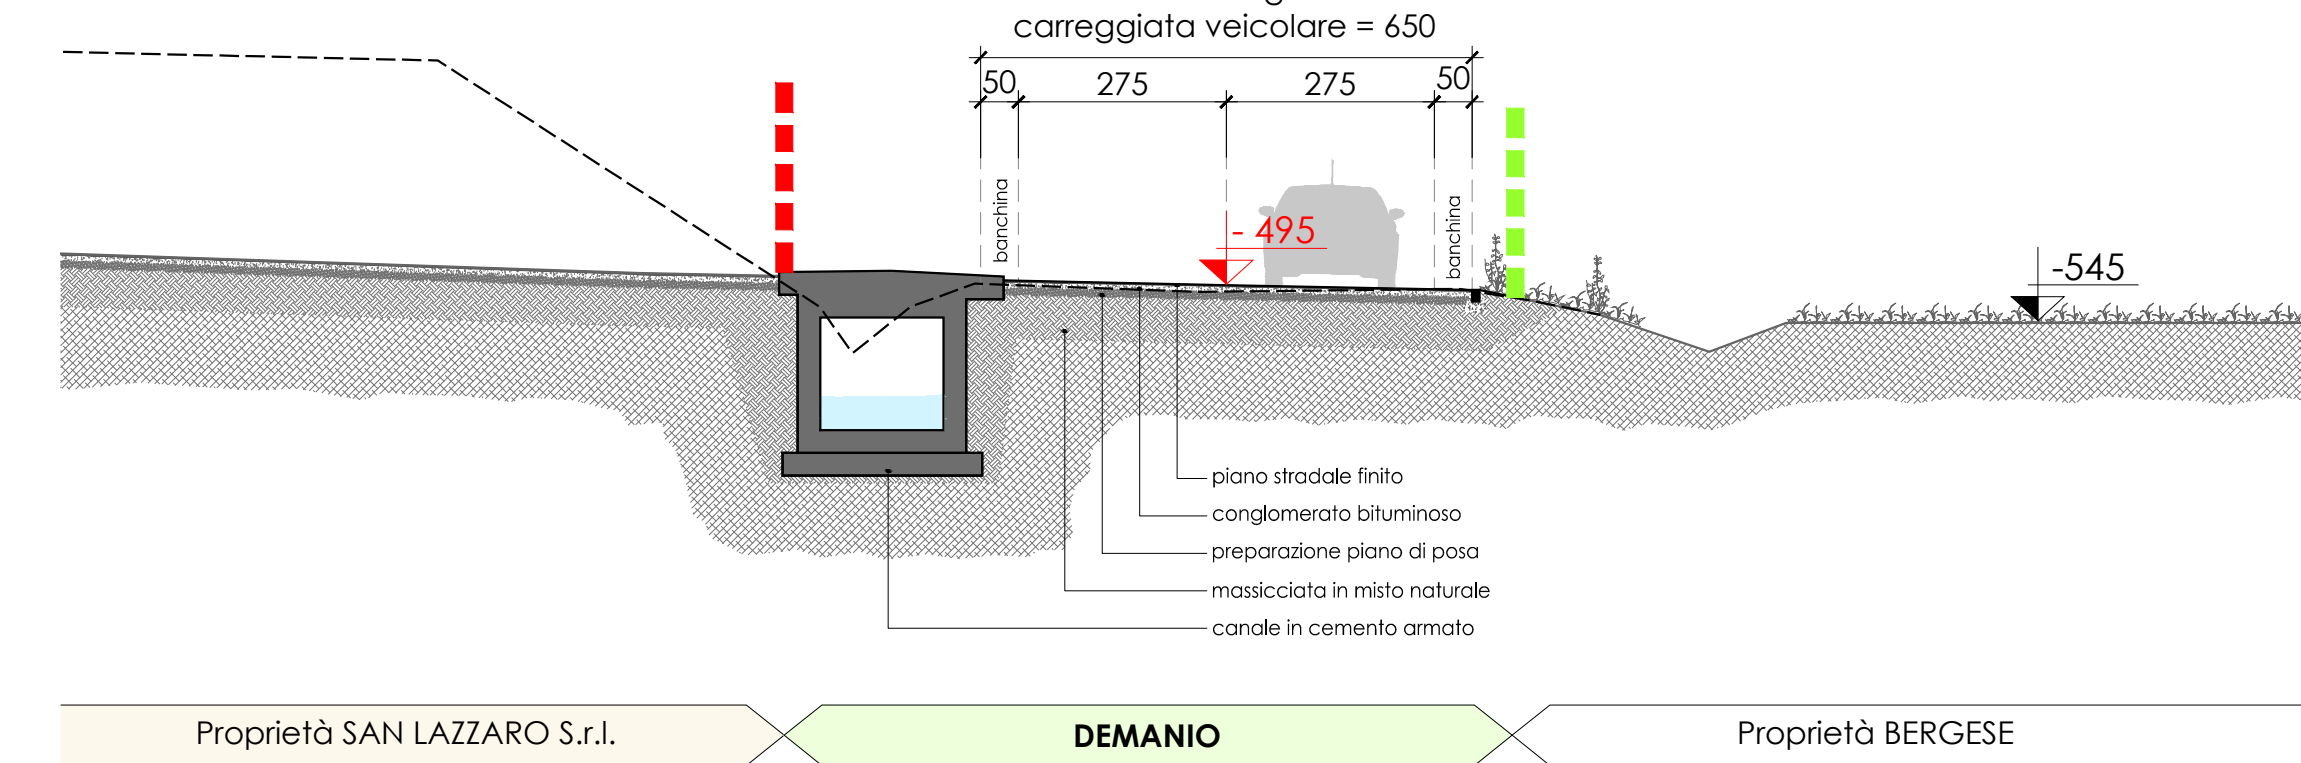

sezione 3-3 scala 1 : 100

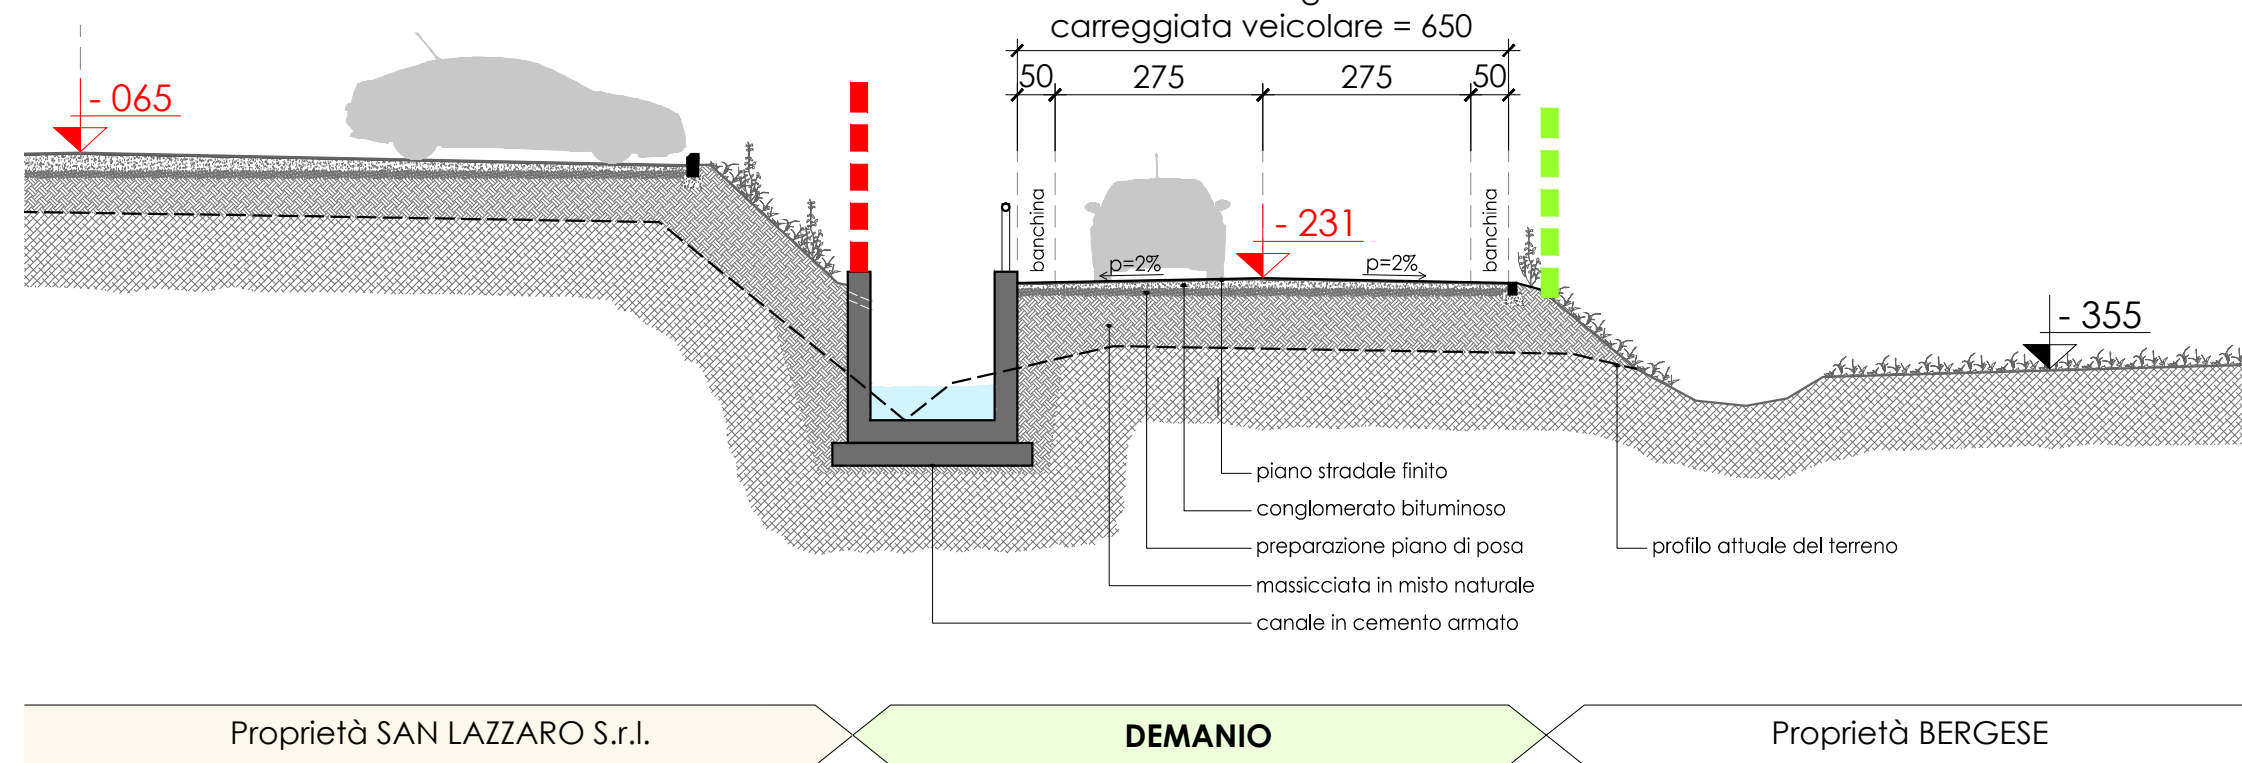

sezione 4-4 scala 1 : 100

