



CITTA' DI FOSSANO
PROVINCIA DI CUNEO

Il Sindaco:
Dott. Francesco BALOCCO
Il Segretario Generale:
Laura FENOGLIO
Il responsabile
del procedimento:
arch. Alessandro MOLA

PIANO PARTICOLAREGGIATO
DI INIZIATIVA PUBBLICA PER L'AMBITO
SPECIALE DI RIQUALIFICAZIONE
"EX FORO BOARIO".
(ai sensi dell'art. 50 delle NTA del PRG)



Progetto Preliminare D.C.C. n. 136 del 24/11/2009
Progetto Definitivo D.C.C. n. 98 del 09/01/2010

versione	data	oggetto
01	settembre 2009	Progetto Preliminare
02	luglio 2010	Progetto Definitivo
Progettato:		
STUDIO MILANO ASSOCIATI ARCHITETTURA URBANISTICA 10125 Torino		
STATO DI FATTO: RILIEVO PLANOALTIMETRICO		
13.1		
IDENTIFICAZIONE FILE:		
scale 1:1000		

LEGENDA

- 10.15 quota punto rilevato
punto rilevato
fabbricati
Recinzioni in muratura e rete metallica
Recinzioni in rete metallica
Muri, manufatti
Cigli inferiori
Cigli superiori
Cordoli, marciapiedi
Strade, aree asfaltate
Idranti, fontane pubbliche
Lampioni
Caditoie
Tombini
Pali luce, telefono
Canbline enel
Cabine telefoniche
Ingressi
Perimetro ambito


N.B. i tombini, le caditoie, e i pali della luce, non sono stati restituiti in scala ma sono state moltiplicate le dimensioni di tre volte.

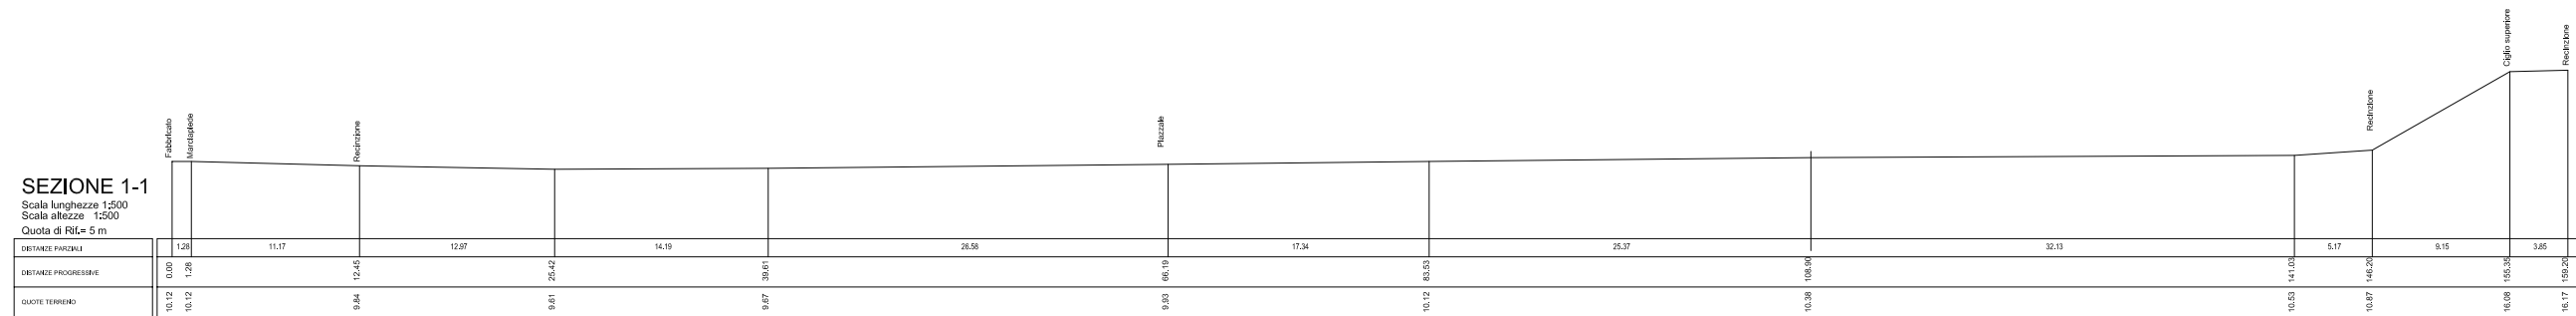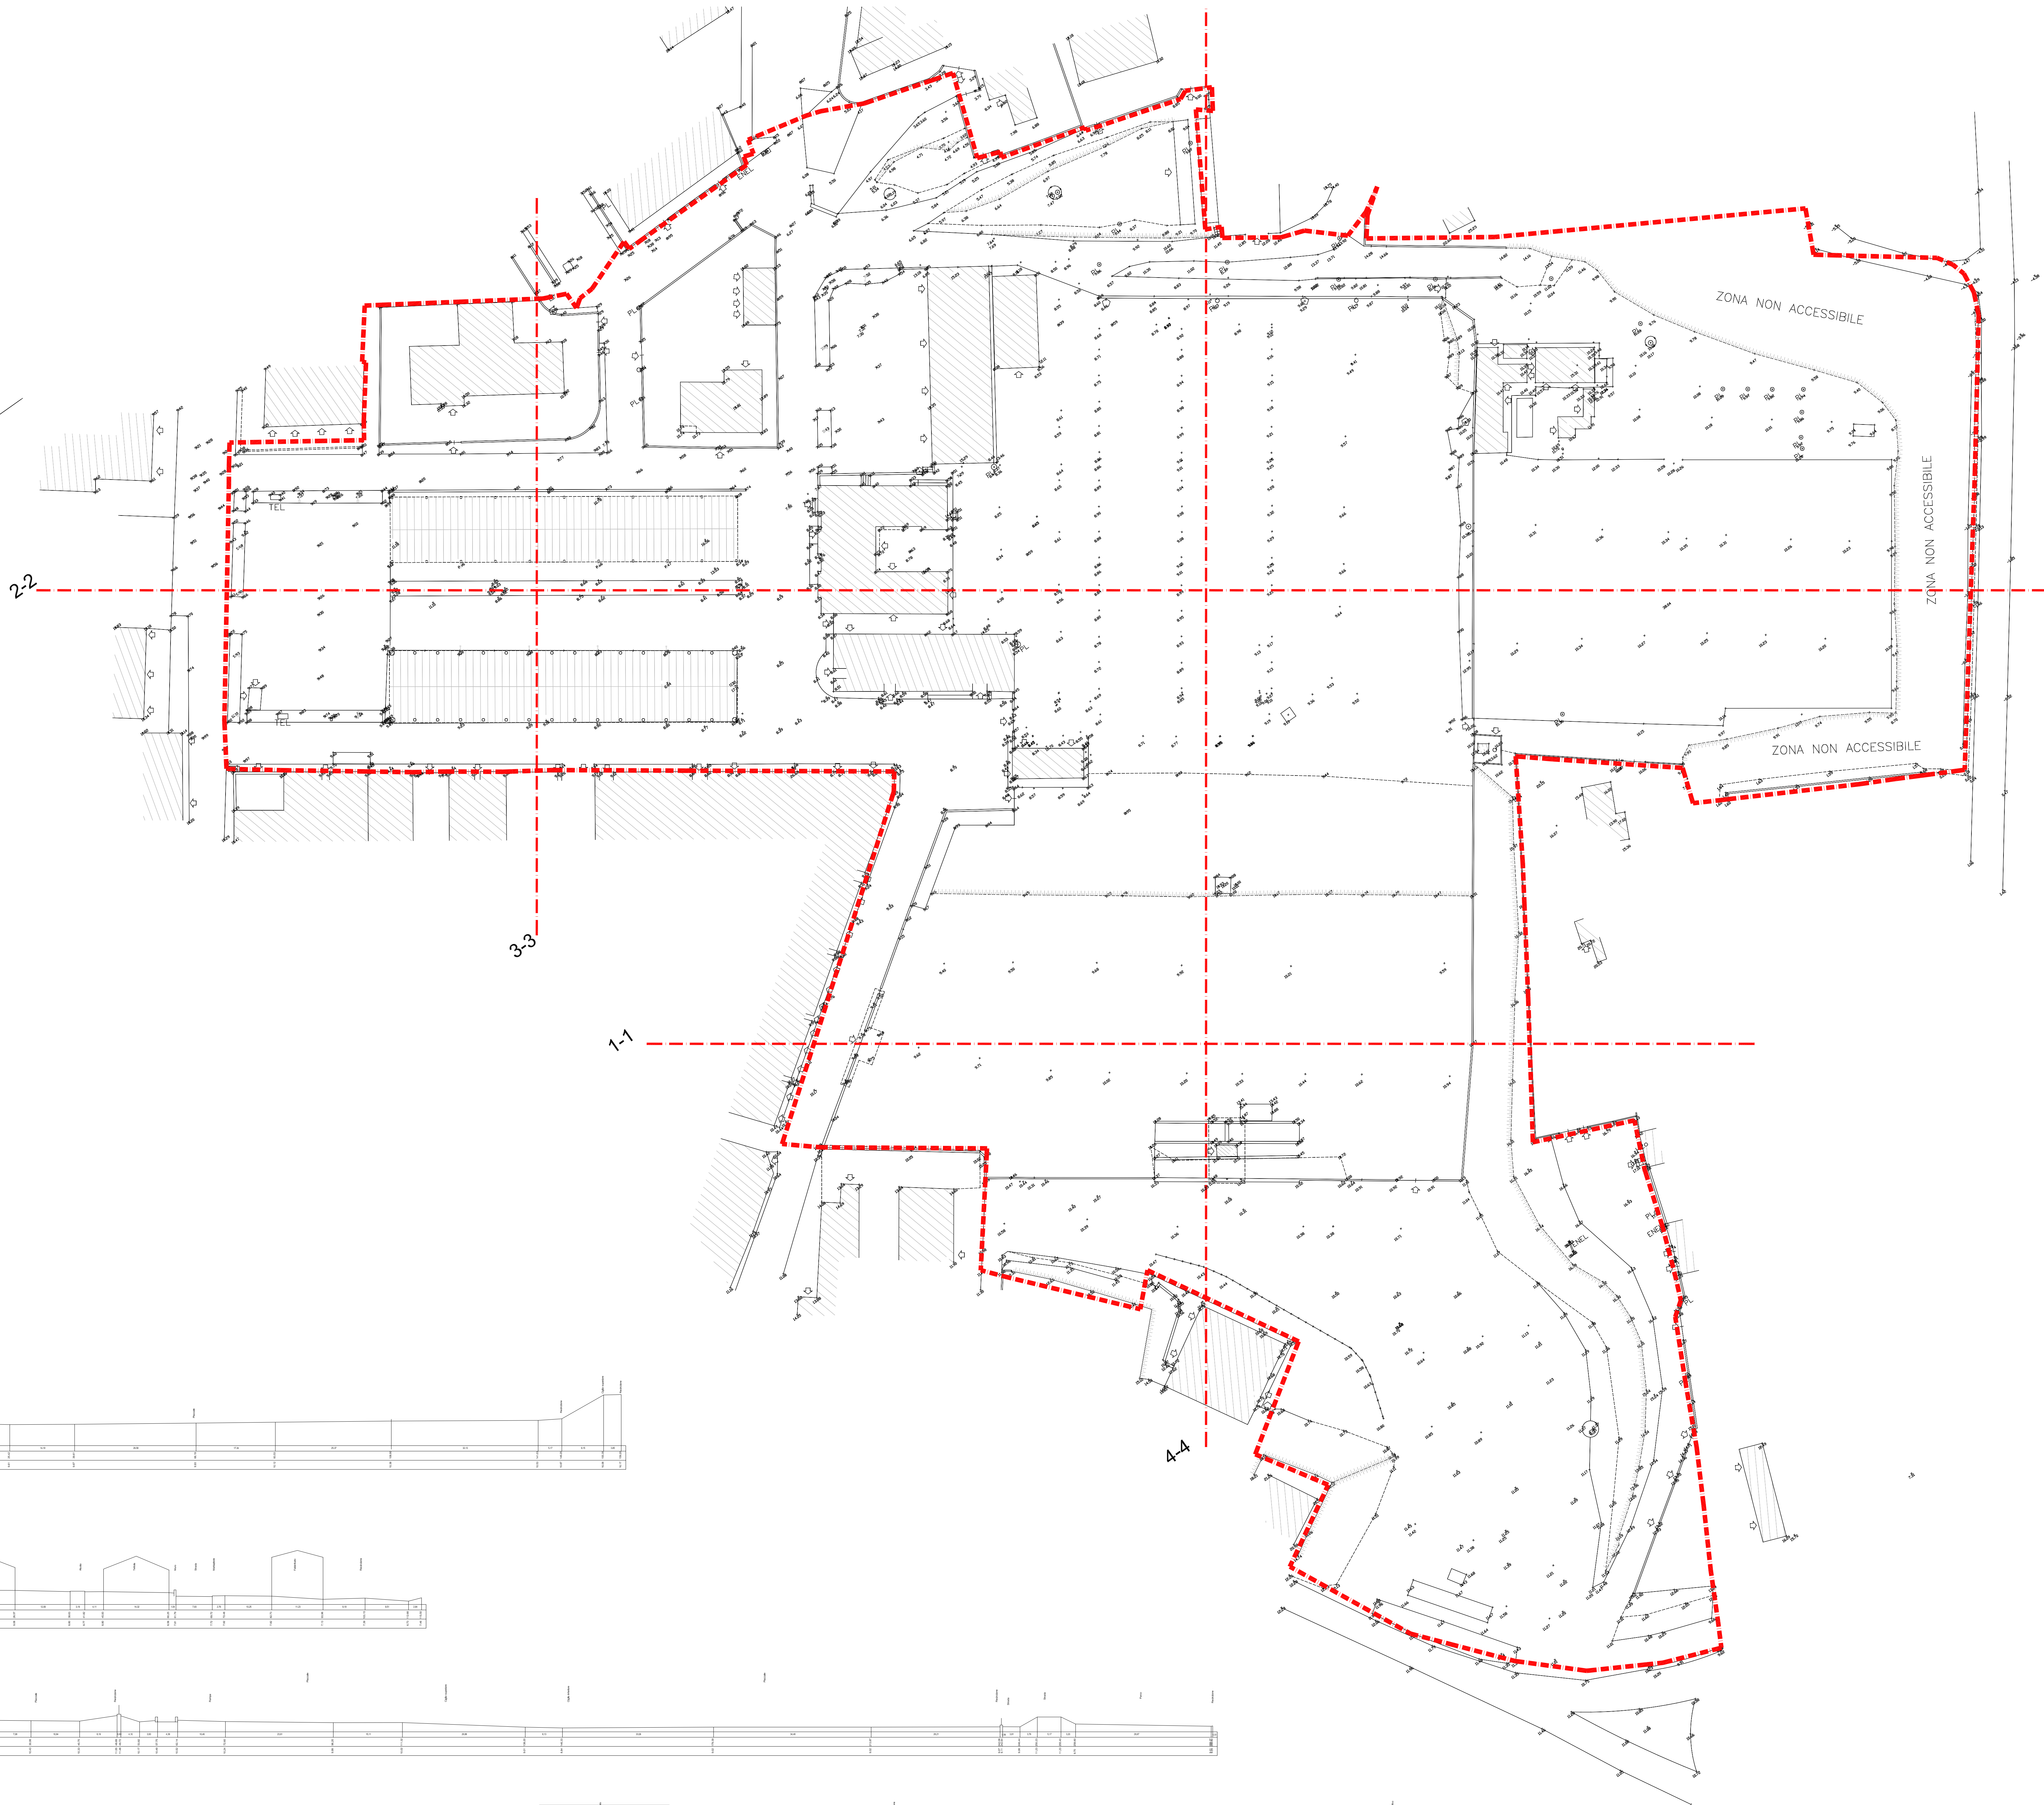


Sezione 1-1



Sezione 3-3

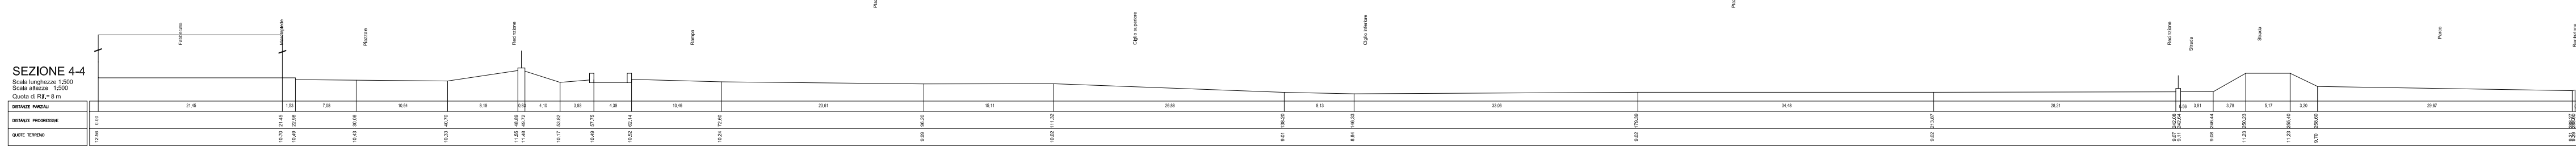

Sezione 4-4

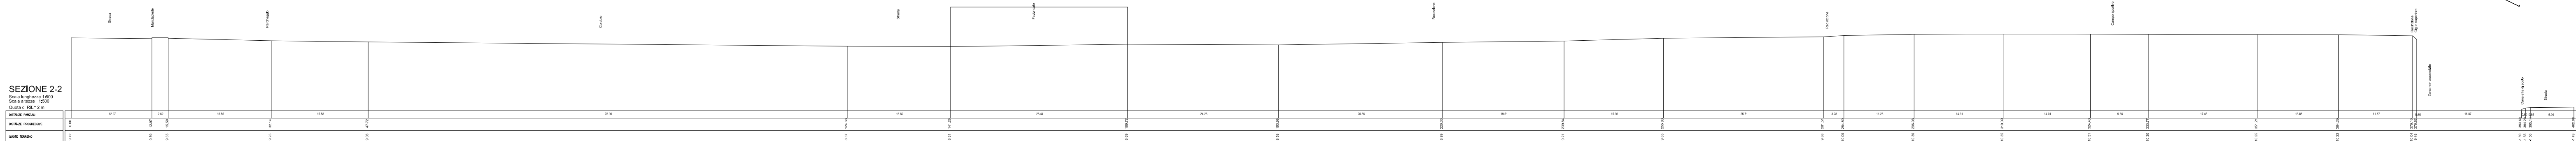

Sezione 2-2

