



CITTA' DI FOSSANO

Il Sindaco:
Dott. Francesco BALOCCO

Il Segretario Generale:
Laura FENOGLIO

Il responsabile
del procedimento:
arch. Alessandro MOLA




CITTA' DI FOSSANO
PROVINCIA DI CUNEO


PIANO PARTICOLAREGGIATO
DI INIZIATIVA PUBBLICA PER L'AMBITO
SPECIALE DI RIQUALIFICAZIONE
"EX FORO BOARIO".
(ai sensi dell'art. 50 delle NTA del PRG)

Progetto Preliminare D.C.C. n. 136 del 24 / 11 / 2009
Progetto Definitivo D.C.C. n. del / /

versione	data	oggetto
01	novembre 2009	Progetto Preliminare
TITOLO TAVOLA:		NUMERO TAVOLA:
STATO DI FATTO: SCHEDE DI RILIEVO DEGLI EDIFICI ESISTENTI		3.3
IDENTIFICAZIONE FILE:		scala 1:2000

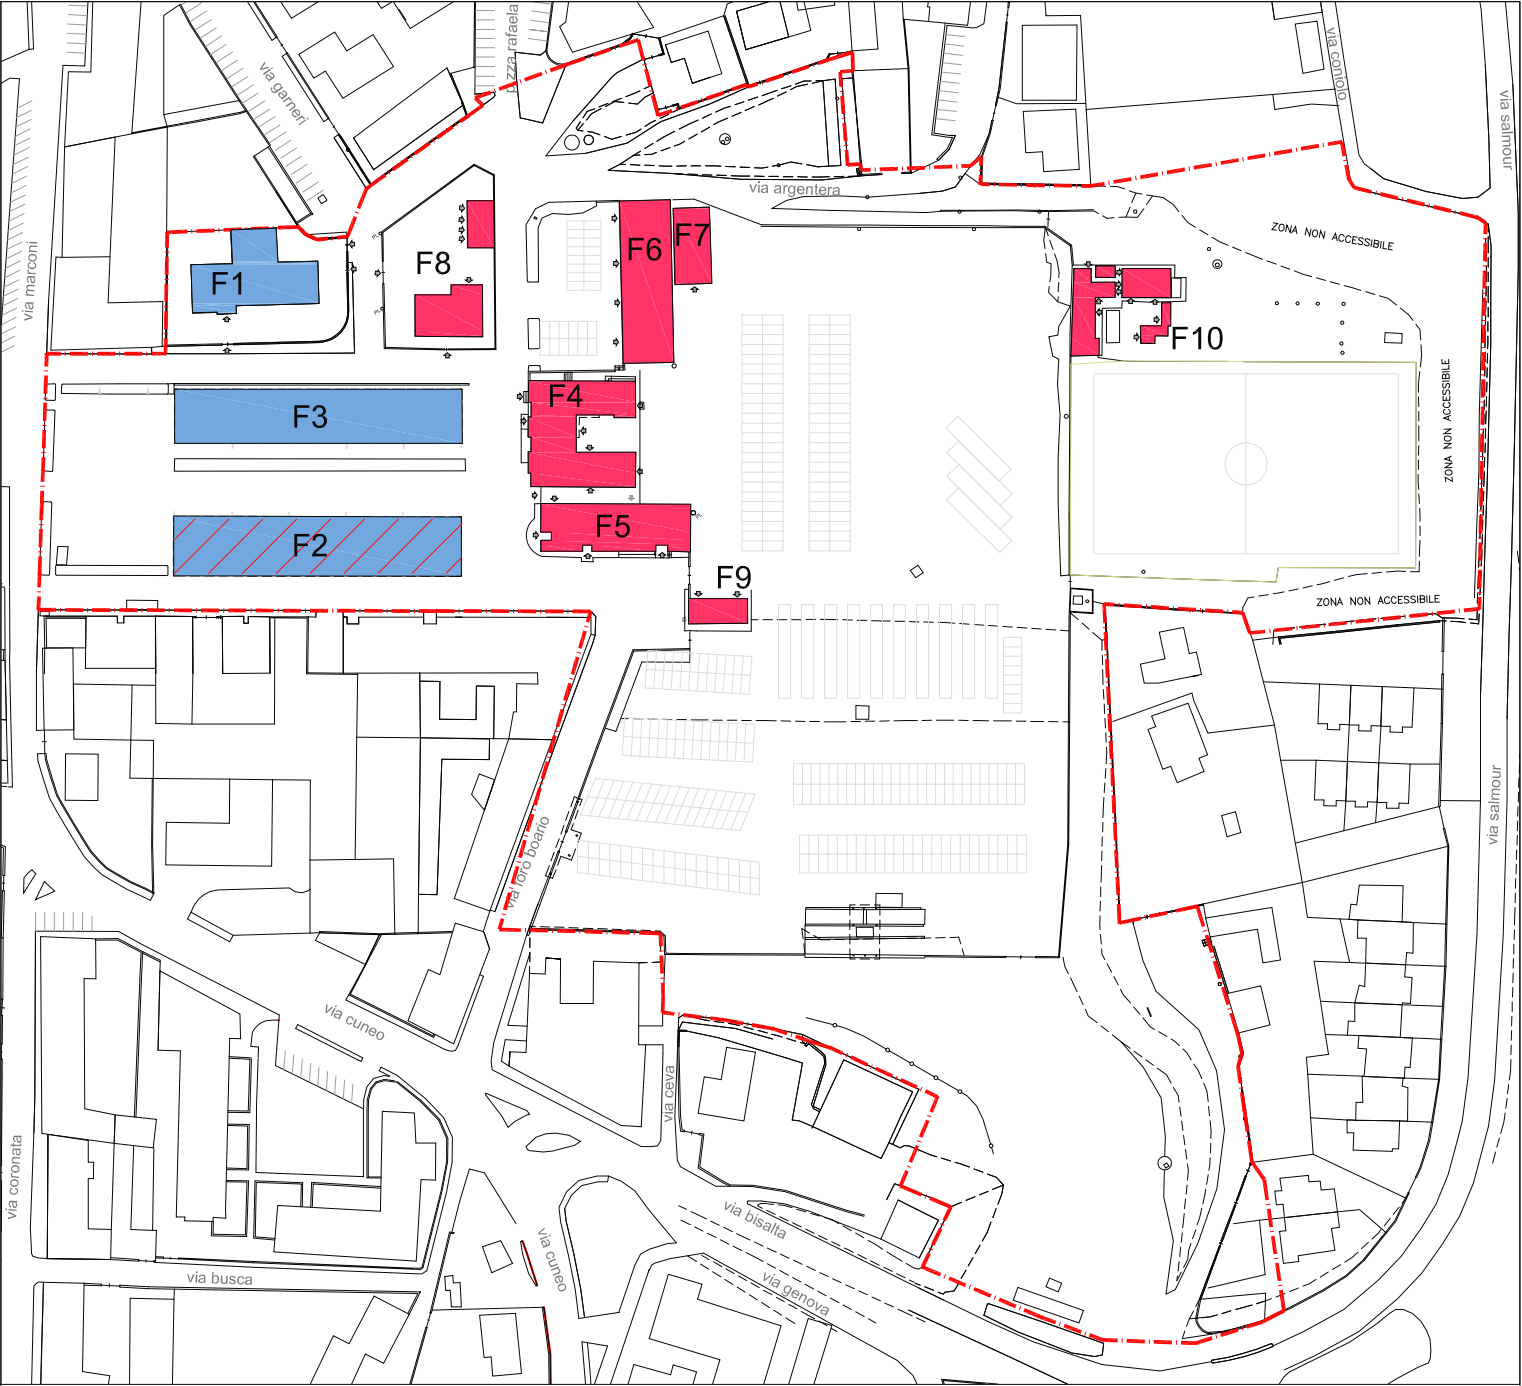



- F1.** Scuola dompè
F2. Tettoia vecchia
F3. Tettoia nuova
F4. Sala contrattazione
F5. Sala Brut e Bun
F6. Padiglione piccoli animali
F7. Deposito ufficio agricoltura
F8. Alpi acque
F9. Cabina elettrica
-  edifici per cui si prevede il mantenimento
 edifici per cui si prevede la demolizione
 edifici di valore storico - documentale

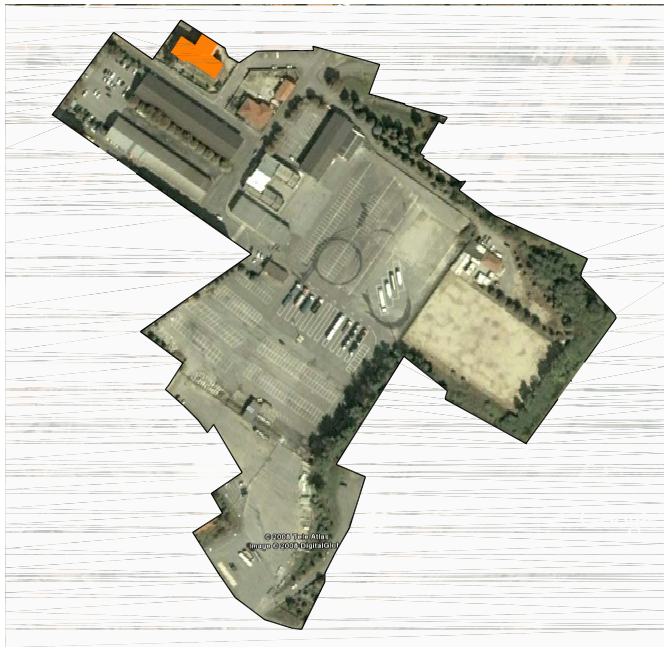

F1. Scuola Materna Dompè

Periodo di costruzione: 1935 - 1945
Destinazione d'uso: scuola materna
Numero piani: 3
Superficie coperta: 1.500 mq ca.
Intervento previsto: mantenimento e ampliamento aree esterne pertinenziali
Proprietà: Scuola d'infanzia Luigi Dompè
Edificio soggetto a segnalazione per valori storico - documentali: NO

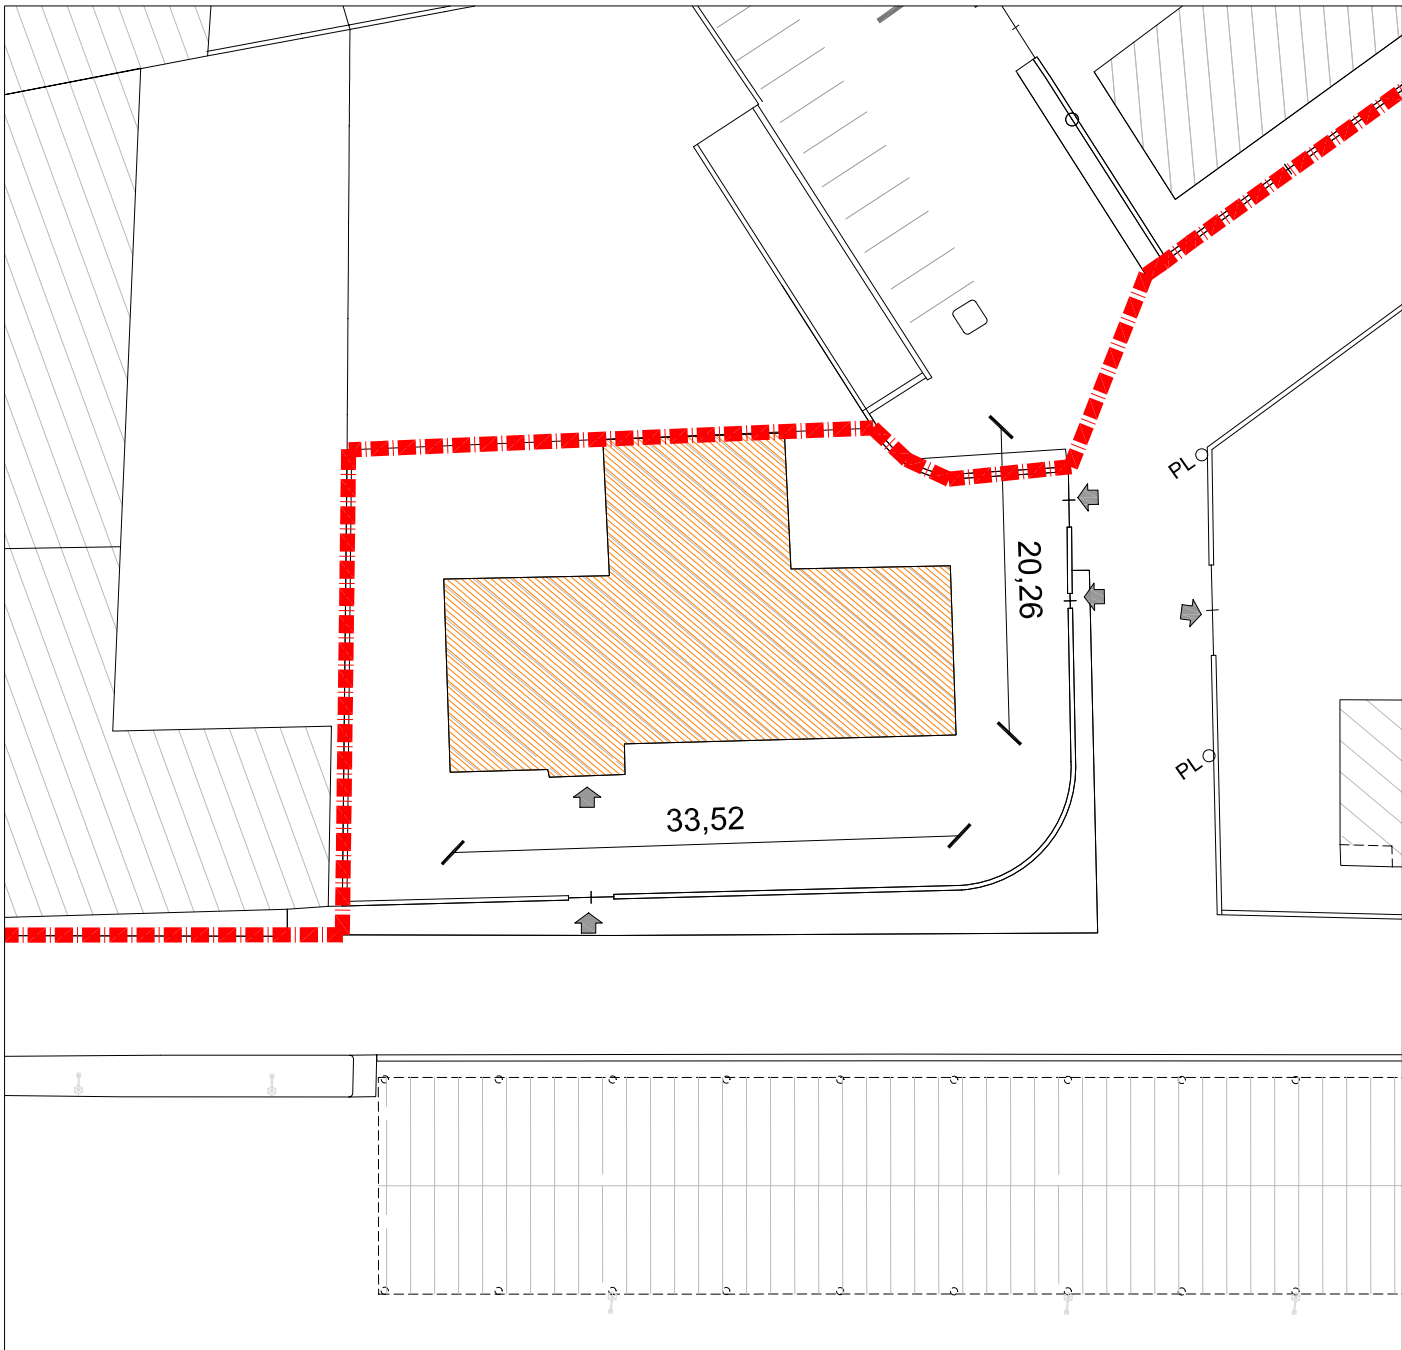

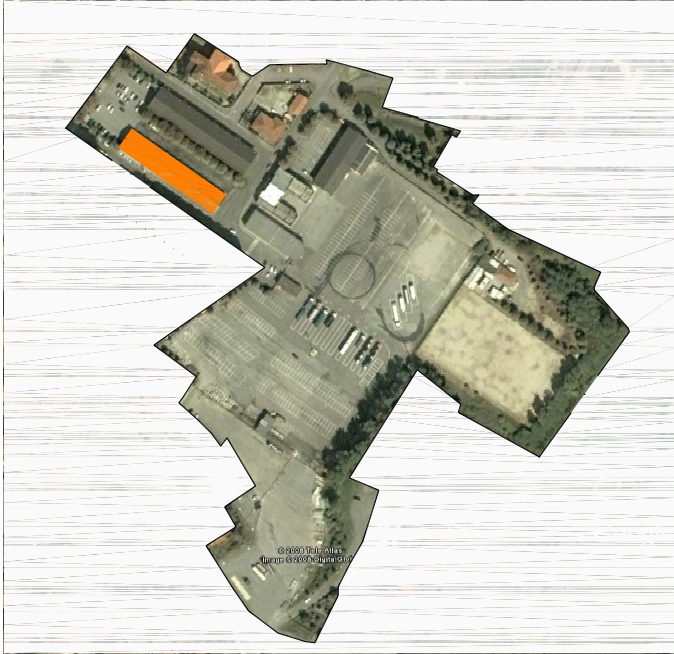

F2. Tettoia vecchia

Periodo di costruzione: 1920 - 1925

Destinazione d'uso: mercatale


Numero piani: 1

Superficie coperta: 1198

Intervento previsto: mantenimento

Proprietà: Comune di Fossano

Edificio soggetto a segnalazione per valori storico - documentali: SI

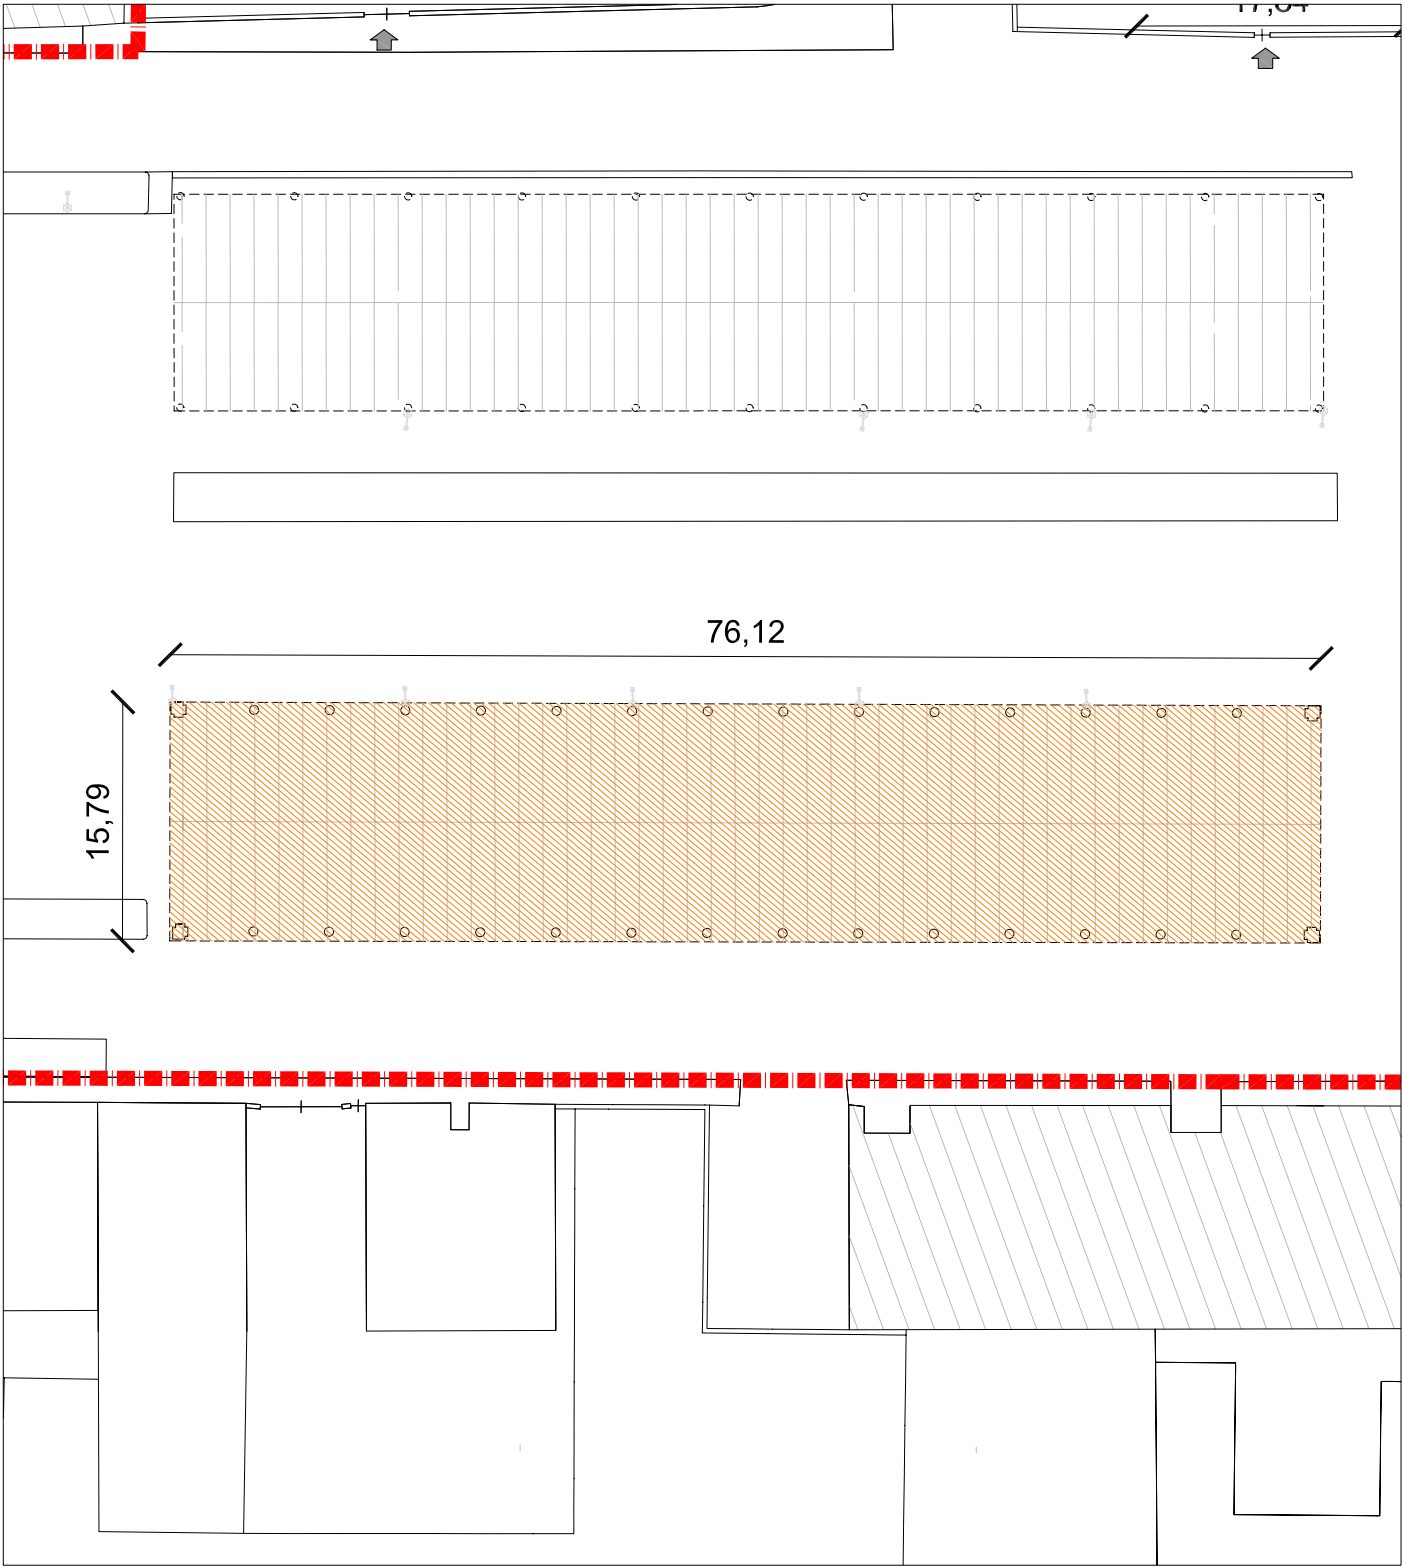



F3. Tettoia nuova

Periodo di costruzione: 1960 - 1965

Destinazione d'uso: mercatale





Numero piani: 1


Superficie coperta: 1089

Intervento previsto: chiusura e attrezzatura ala mercatale esistente

Proprietà: Comune di Fossano

Edificio soggetto a segnalazione per valori storico - documentali: NO

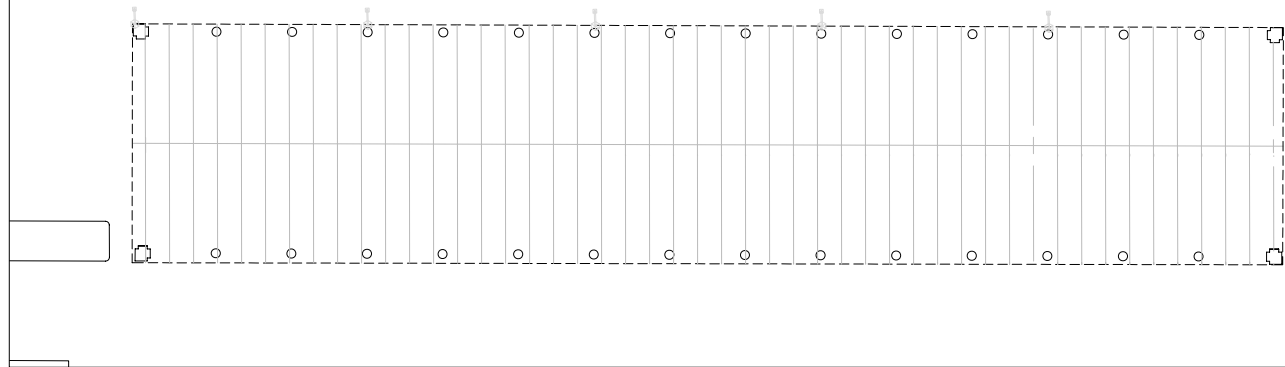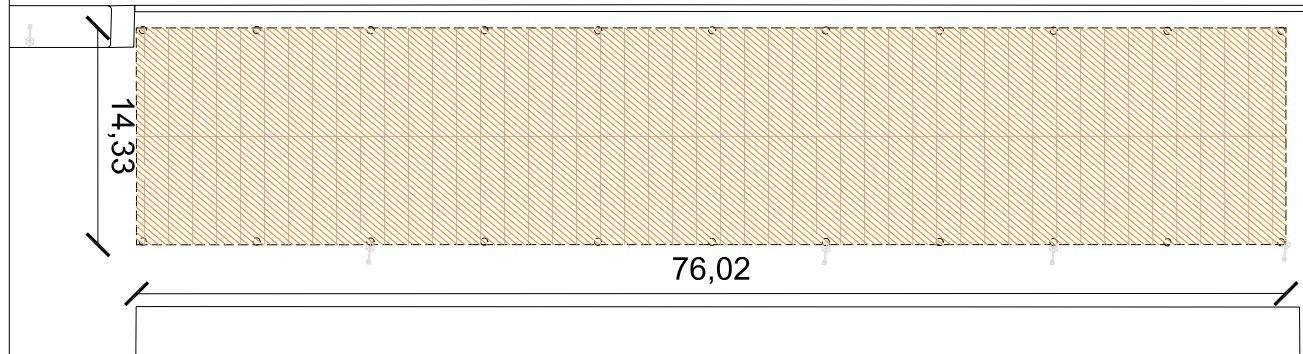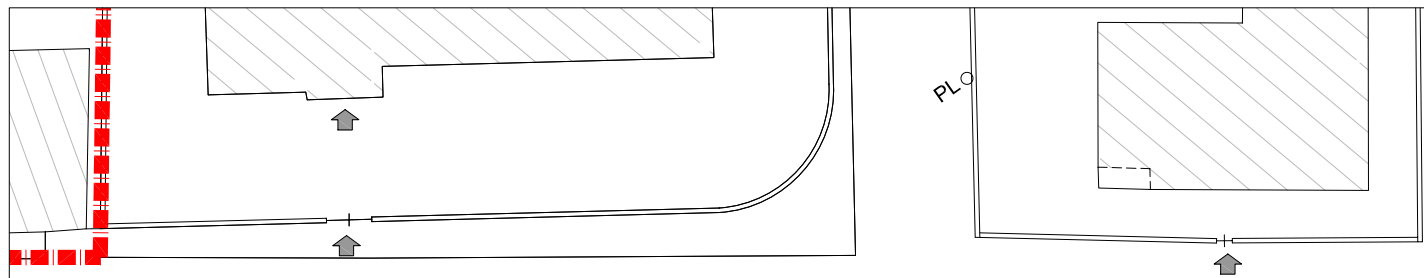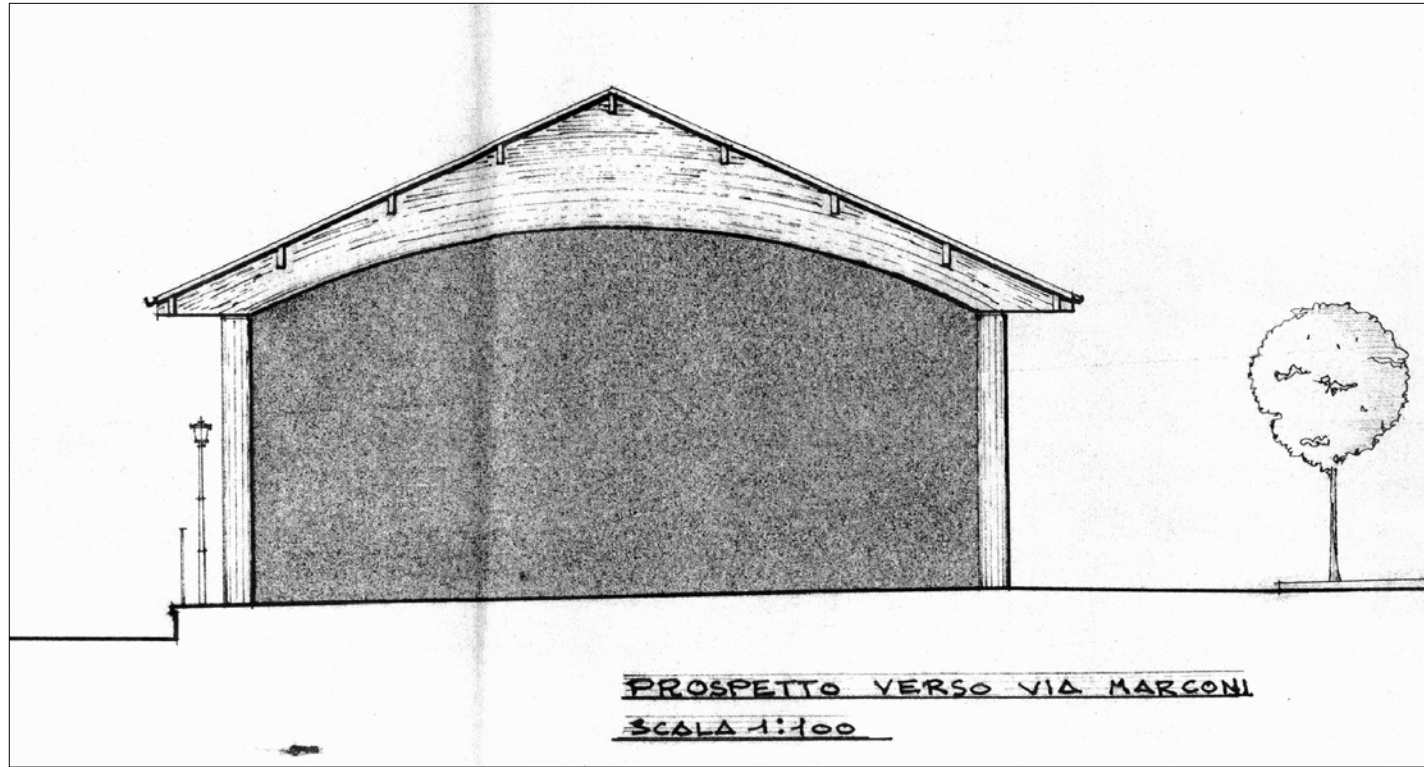

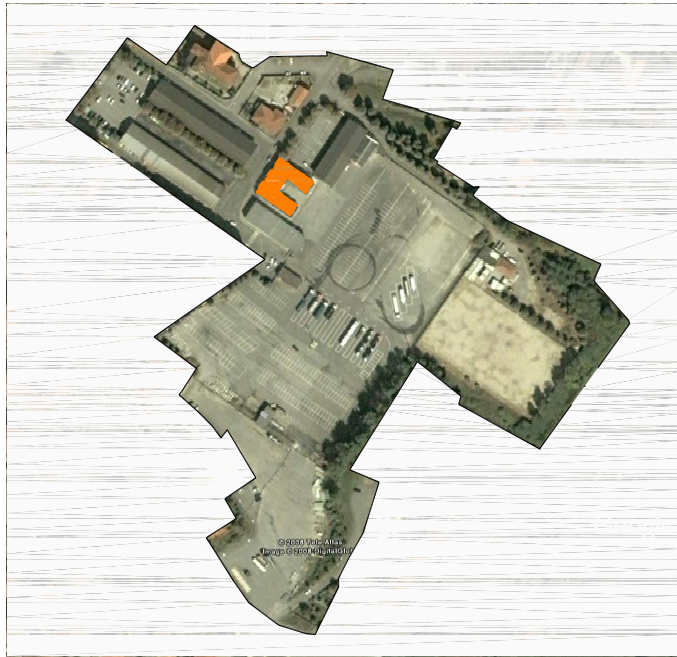

F4. Sala contrattazione

Periodo di costruzione: 1960 - 1965

Destinazione d'uso: mercatale



Numero piani: 1

Superficie coperta: 640 mq

Intervento previsto: demolizione

Proprietà: Comune di Fossano

Edificio soggetto a segnalazione per valori storico - documentali: NO

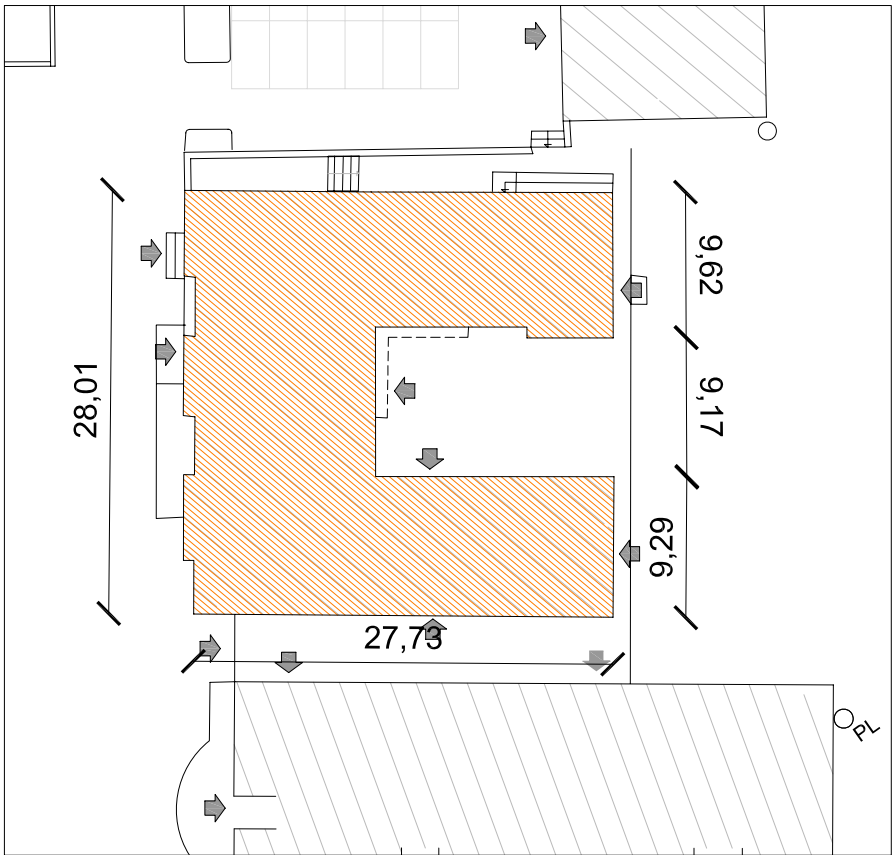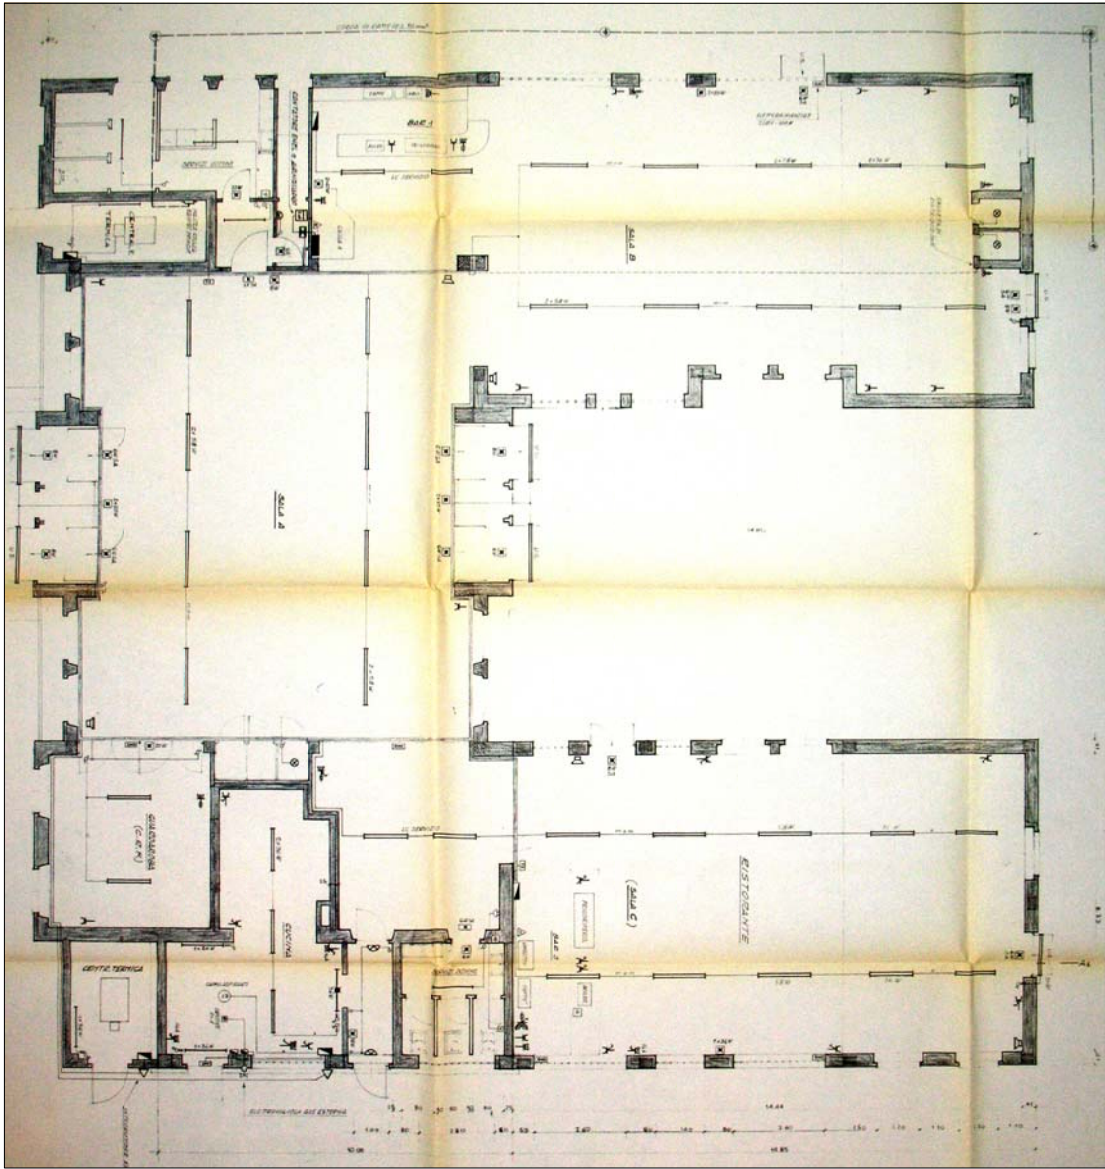



F5. Sala Brut e Bun

Periodo di costruzione: 1960 - 1965
ristrutturazione 1995 - 2000

Destinazione d'uso: sala polivalente e uffici


Numero piani: 1

Superficie coperta: 500 mq circa

Intervento previsto: demolizione

Proprietà: Comune di Fossano

Edificio soggetto a segnalazione per valori storico - documentali: NO

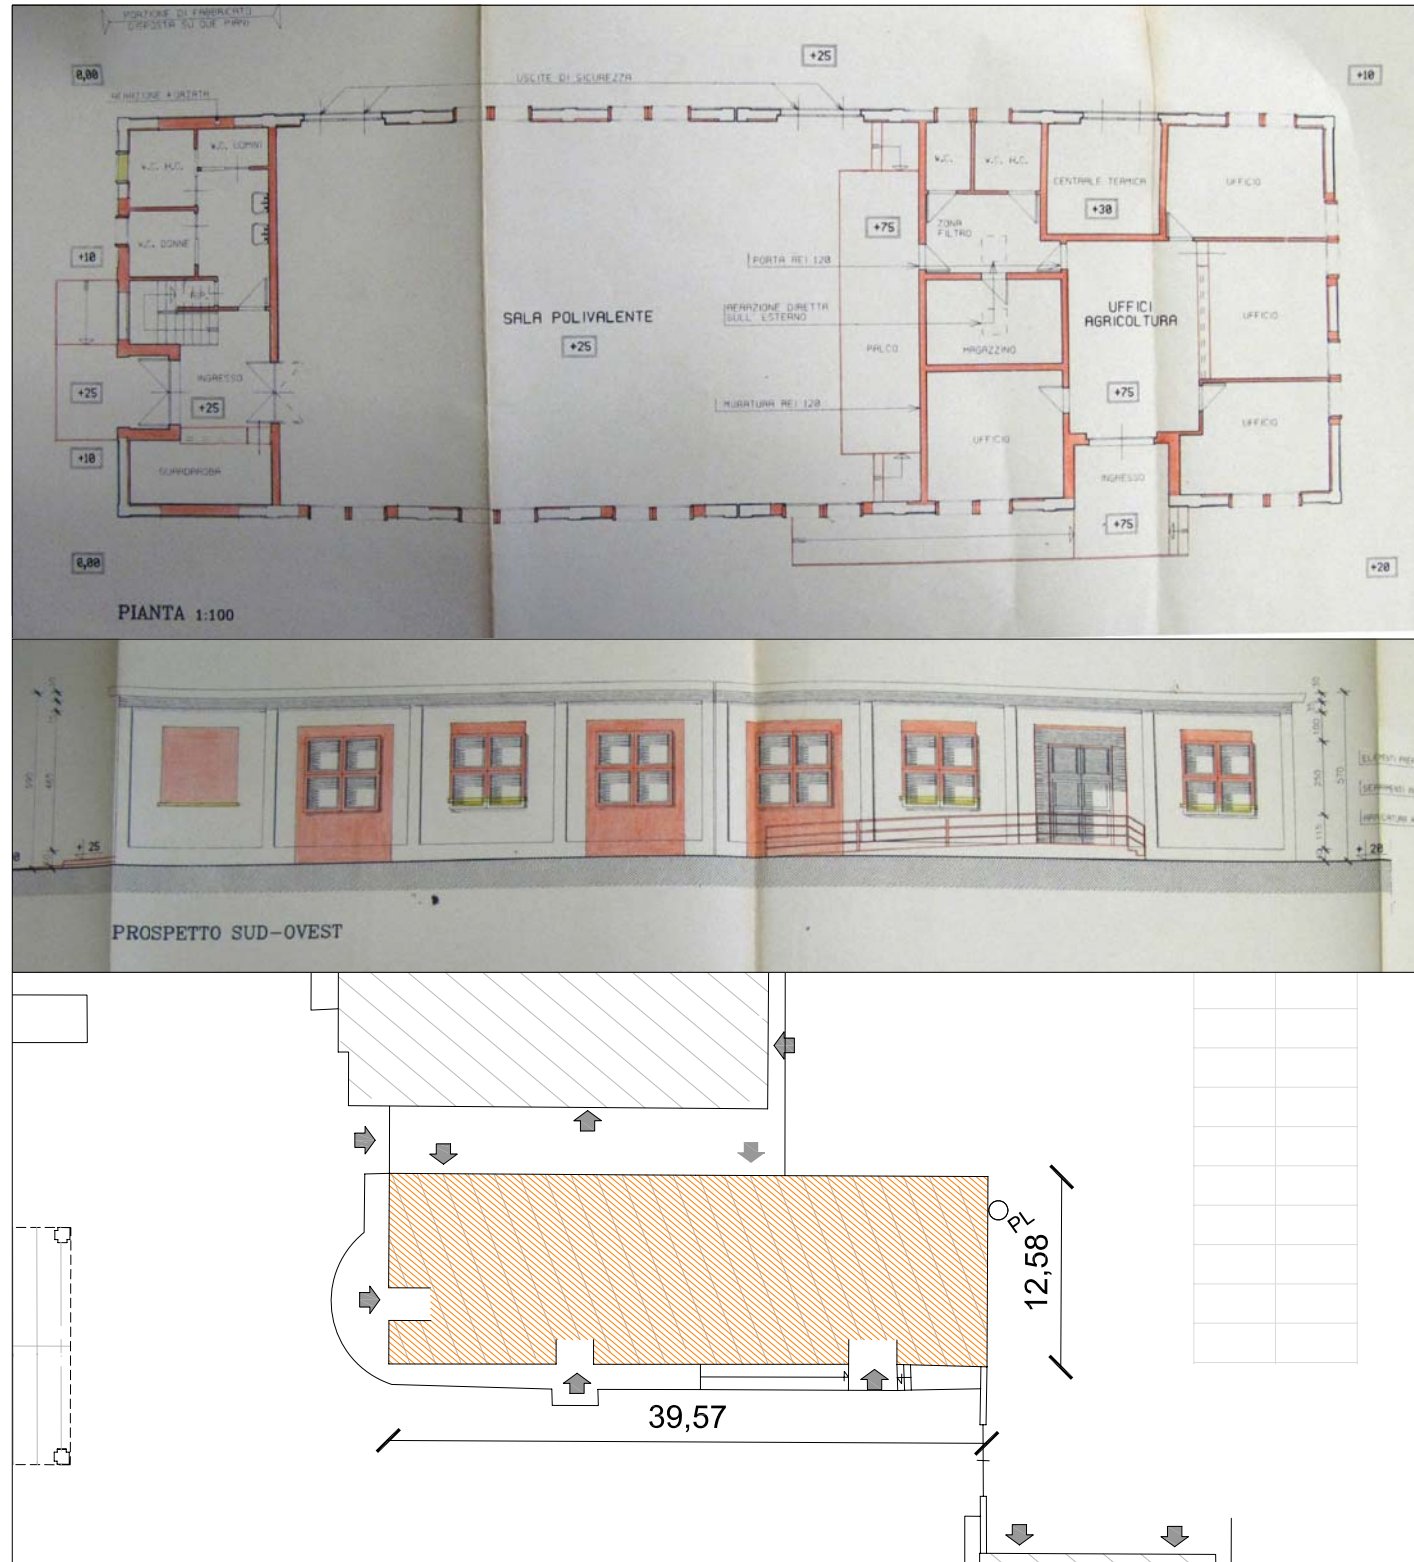



F6. Capannone piccoli animali

Periodo di costruzione: 1985 - 1990

Destinazione d'uso: deposito - padiglione mercatale

Numero piani: 1

Superficie coperta: 580 mq

Intervento previsto: demolizione

Proprietà: Comune di Fossano

Edificio soggetto a segnalazione per valori storico - documentali: NO

F7. Deposito ufficio agricoltura

Periodo di costruzione: 1990 - 1995

Destinazione d'uso: deposito



Numero piani: 1

Superficie coperta: 200 mq

Intervento previsto: demolizione

Proprietà: Comune di Fossano

Edificio soggetto a segnalazione per valori storico - documentali: NO

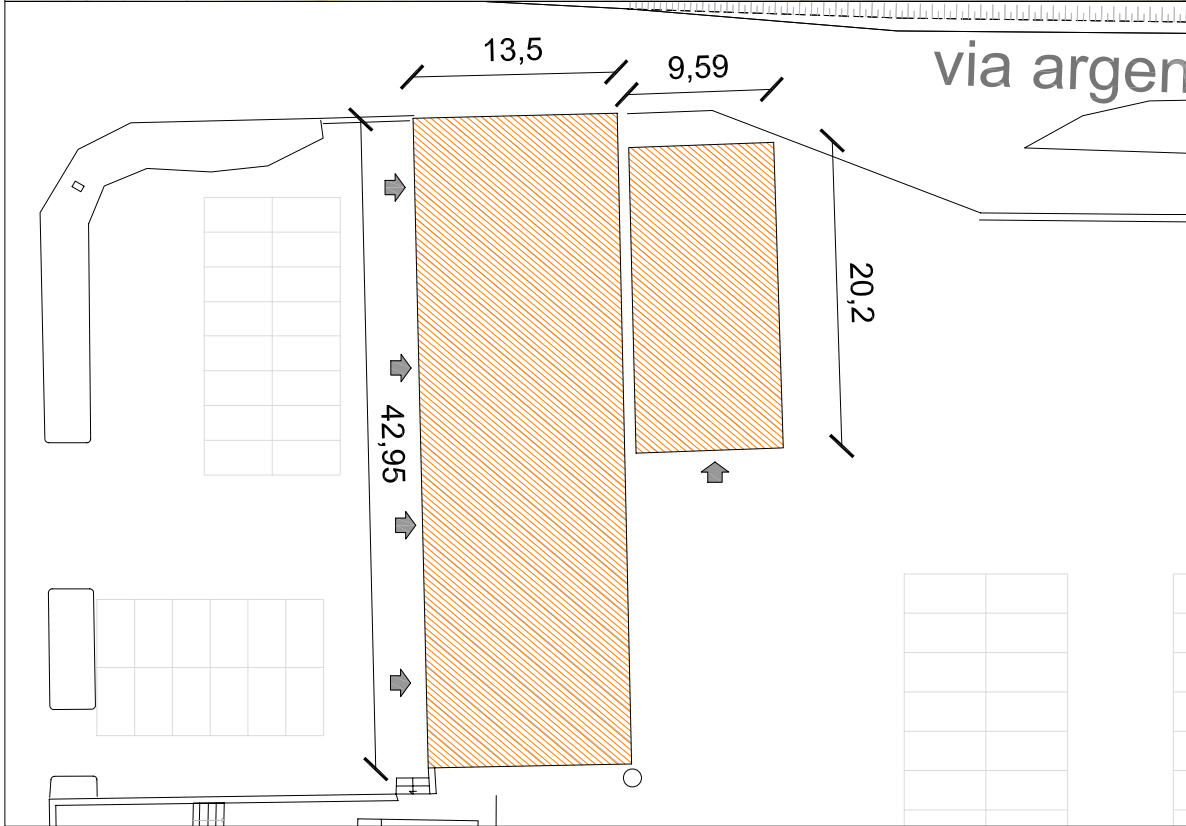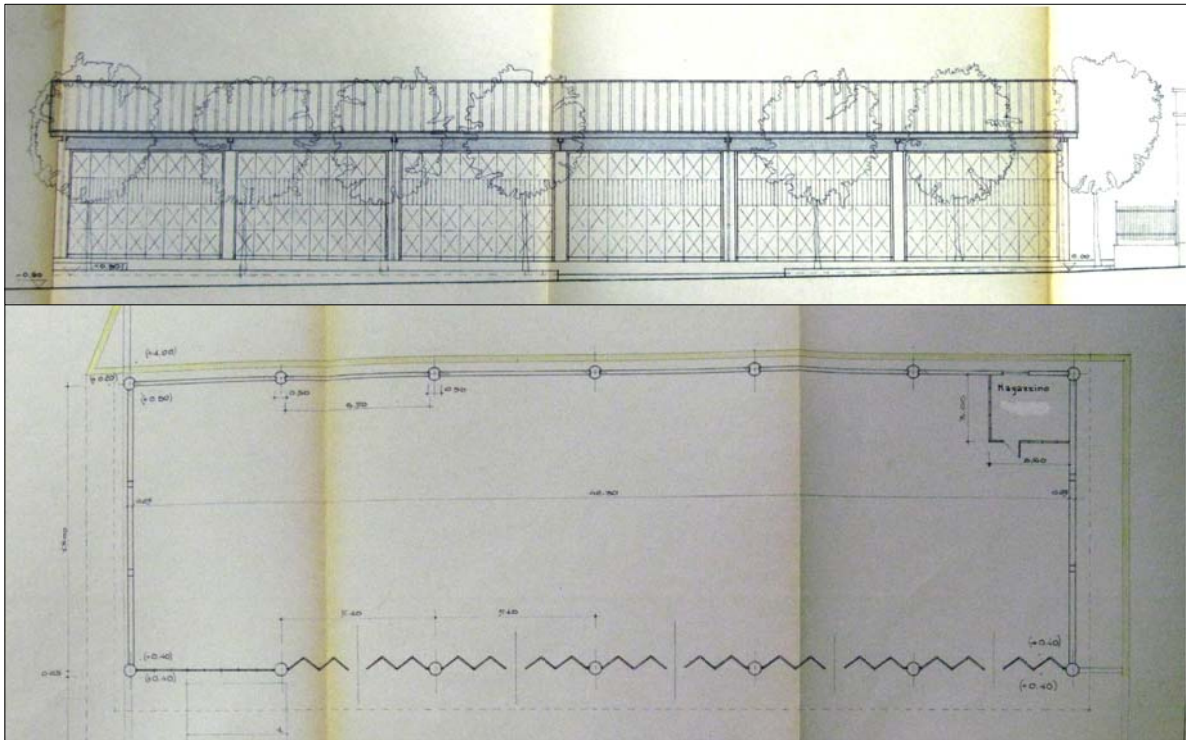



F8. Sede Alpi Acque

Periodo di costruzione: 1985 - 1990

Destinazione d'uso: servizi



Numero piani: 2

Superficie coperta: 420 mq circa

Intervento previsto: demolizione

Proprietà: Alpi Acque

Edificio soggetto a segnalazione per valori storico - documentali: NO

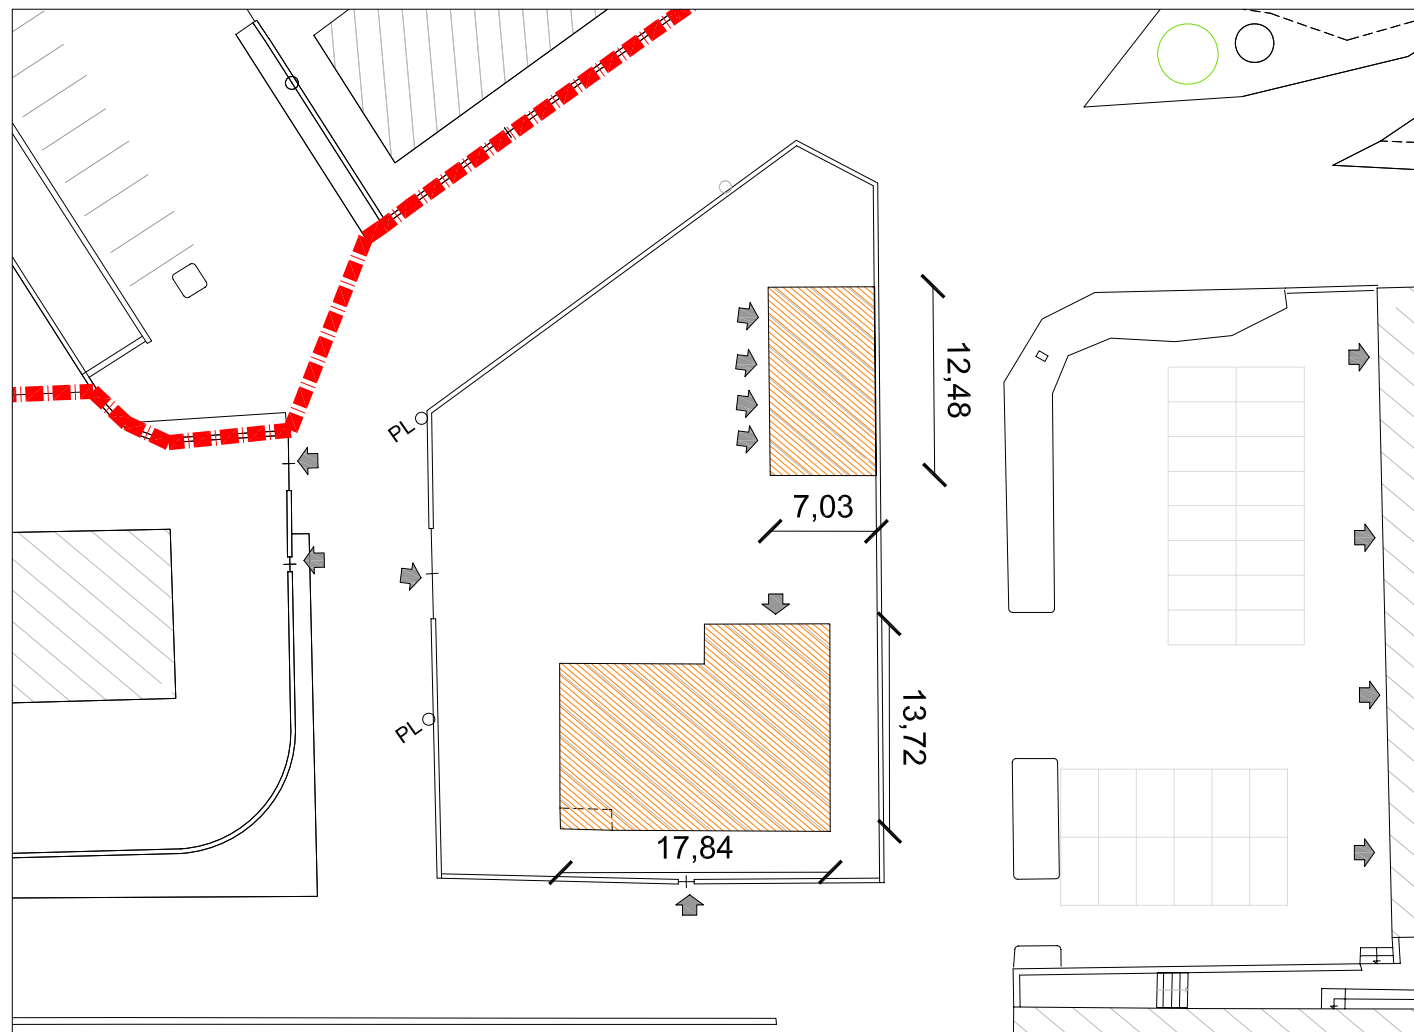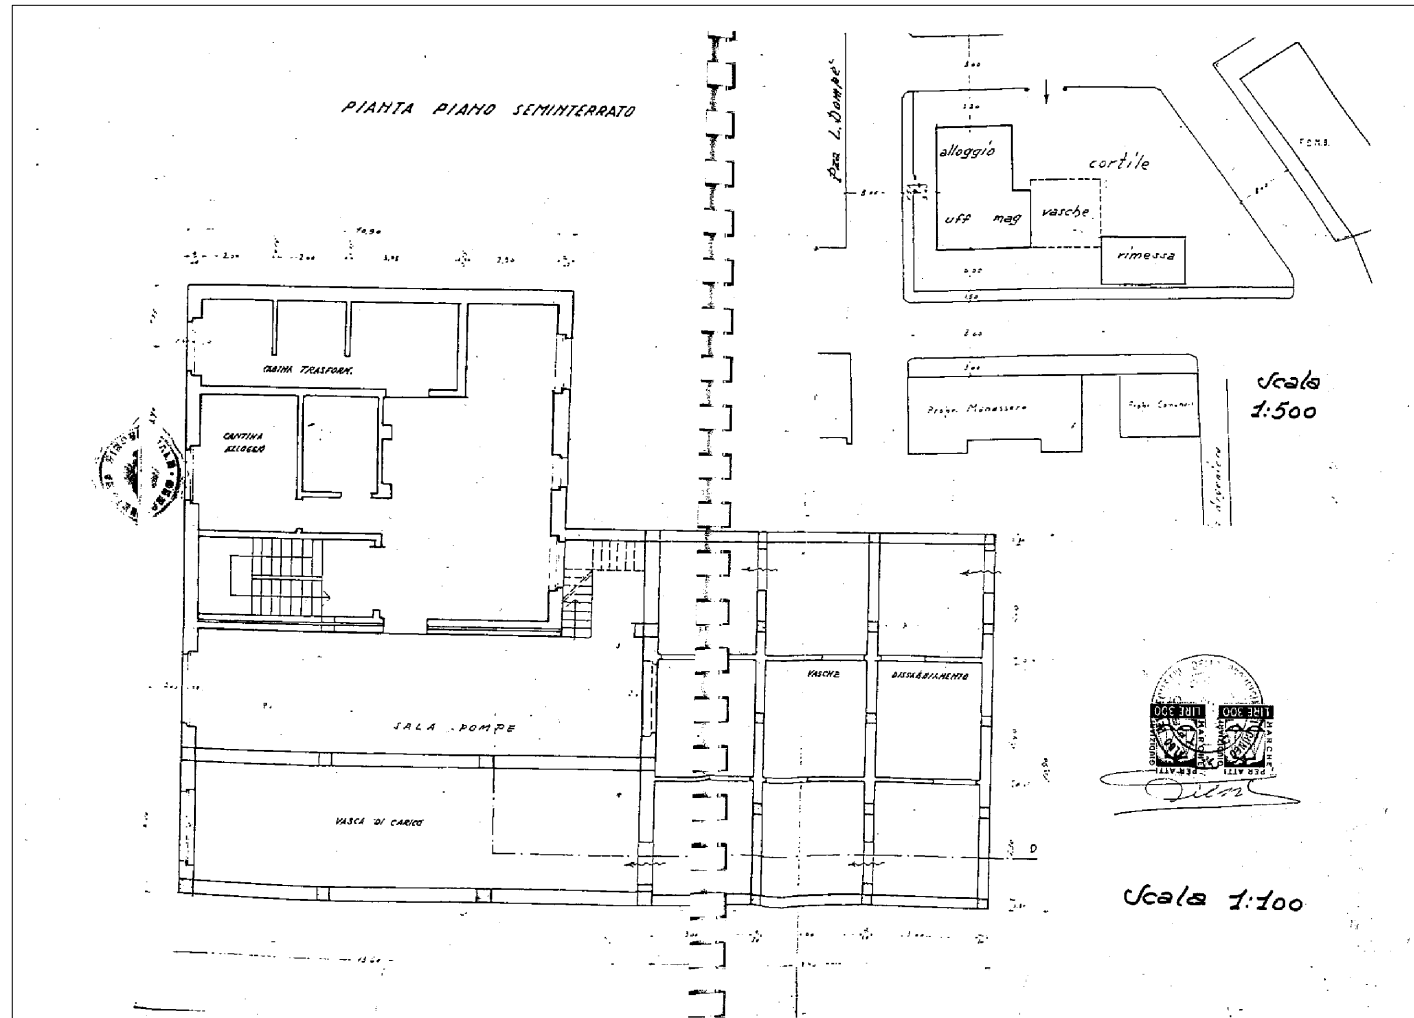



F9. Edificio di servizio

Periodo di costruzione: 1960 - 1965

Destinazione d'uso: servizi tecnologici

Numero piani: 1

Superficie coperta: 200 mq

Intervento previsto: demolizione

Proprietà: Comune di Fossano

Edificio soggetto a segnalazione per valori storico - documentali: NO

F10. Spogliatoi campo del conio

Periodo di costruzione: 1985 - 1990

Destinazione d'uso: sportiva

Numero piani: 1

Superficie coperta: 315 mq

Intervento previsto: demolizione

Proprietà: Comune di Fossano

Edificio soggetto a segnalazione per valori storico - documentali: NO

