REGIONE PIEMONTE

CITTA' DI FOSSANO

Il Sindaco:
Dott. Francesco BALOCCO

Il Segretario Generale:
Laura FENOGLIO

Il responsabile
del procedimento:
arch. Alessandro MOLA

Progetto:

Avventura Urbana s.r.l.
via Brent, 9
10125 Torino

STUDIO MELLANO ASSOCIATI
ARCHITETTURA URBANISTICA
C.so Moncalieri, 58 - 10133 TORINO

CITTA' DI FOSSANO
PROVINCIA DI CUNEO

PIANO PARTICOLAREGGIATO DI INIZIATIVA PUBBLICA PER L'AMBITO SPECIALE DI RIQUALIFICAZIONE "EX FORO BOARIO".

(ai sensi dell'art. 50 delle NTA del PRG)

Progetto Preliminare D.C.C. n. 136 del 24 / 11 / 2009
Progetto Definitivo D.C.C. n. ..... del ..... / ..... / .....

versione	data	oggetto
01	novembre 2009	Progetto Preliminare
02	luglio 2010	Progetto Definitivo

TITOLO TAVOLA:

PROGETTO
SISTEMAZIONI SUPERFICIALI

NUMERO TAVOLA:

9.2

IDENTIFICAZIONE FILE:

scala 1:500

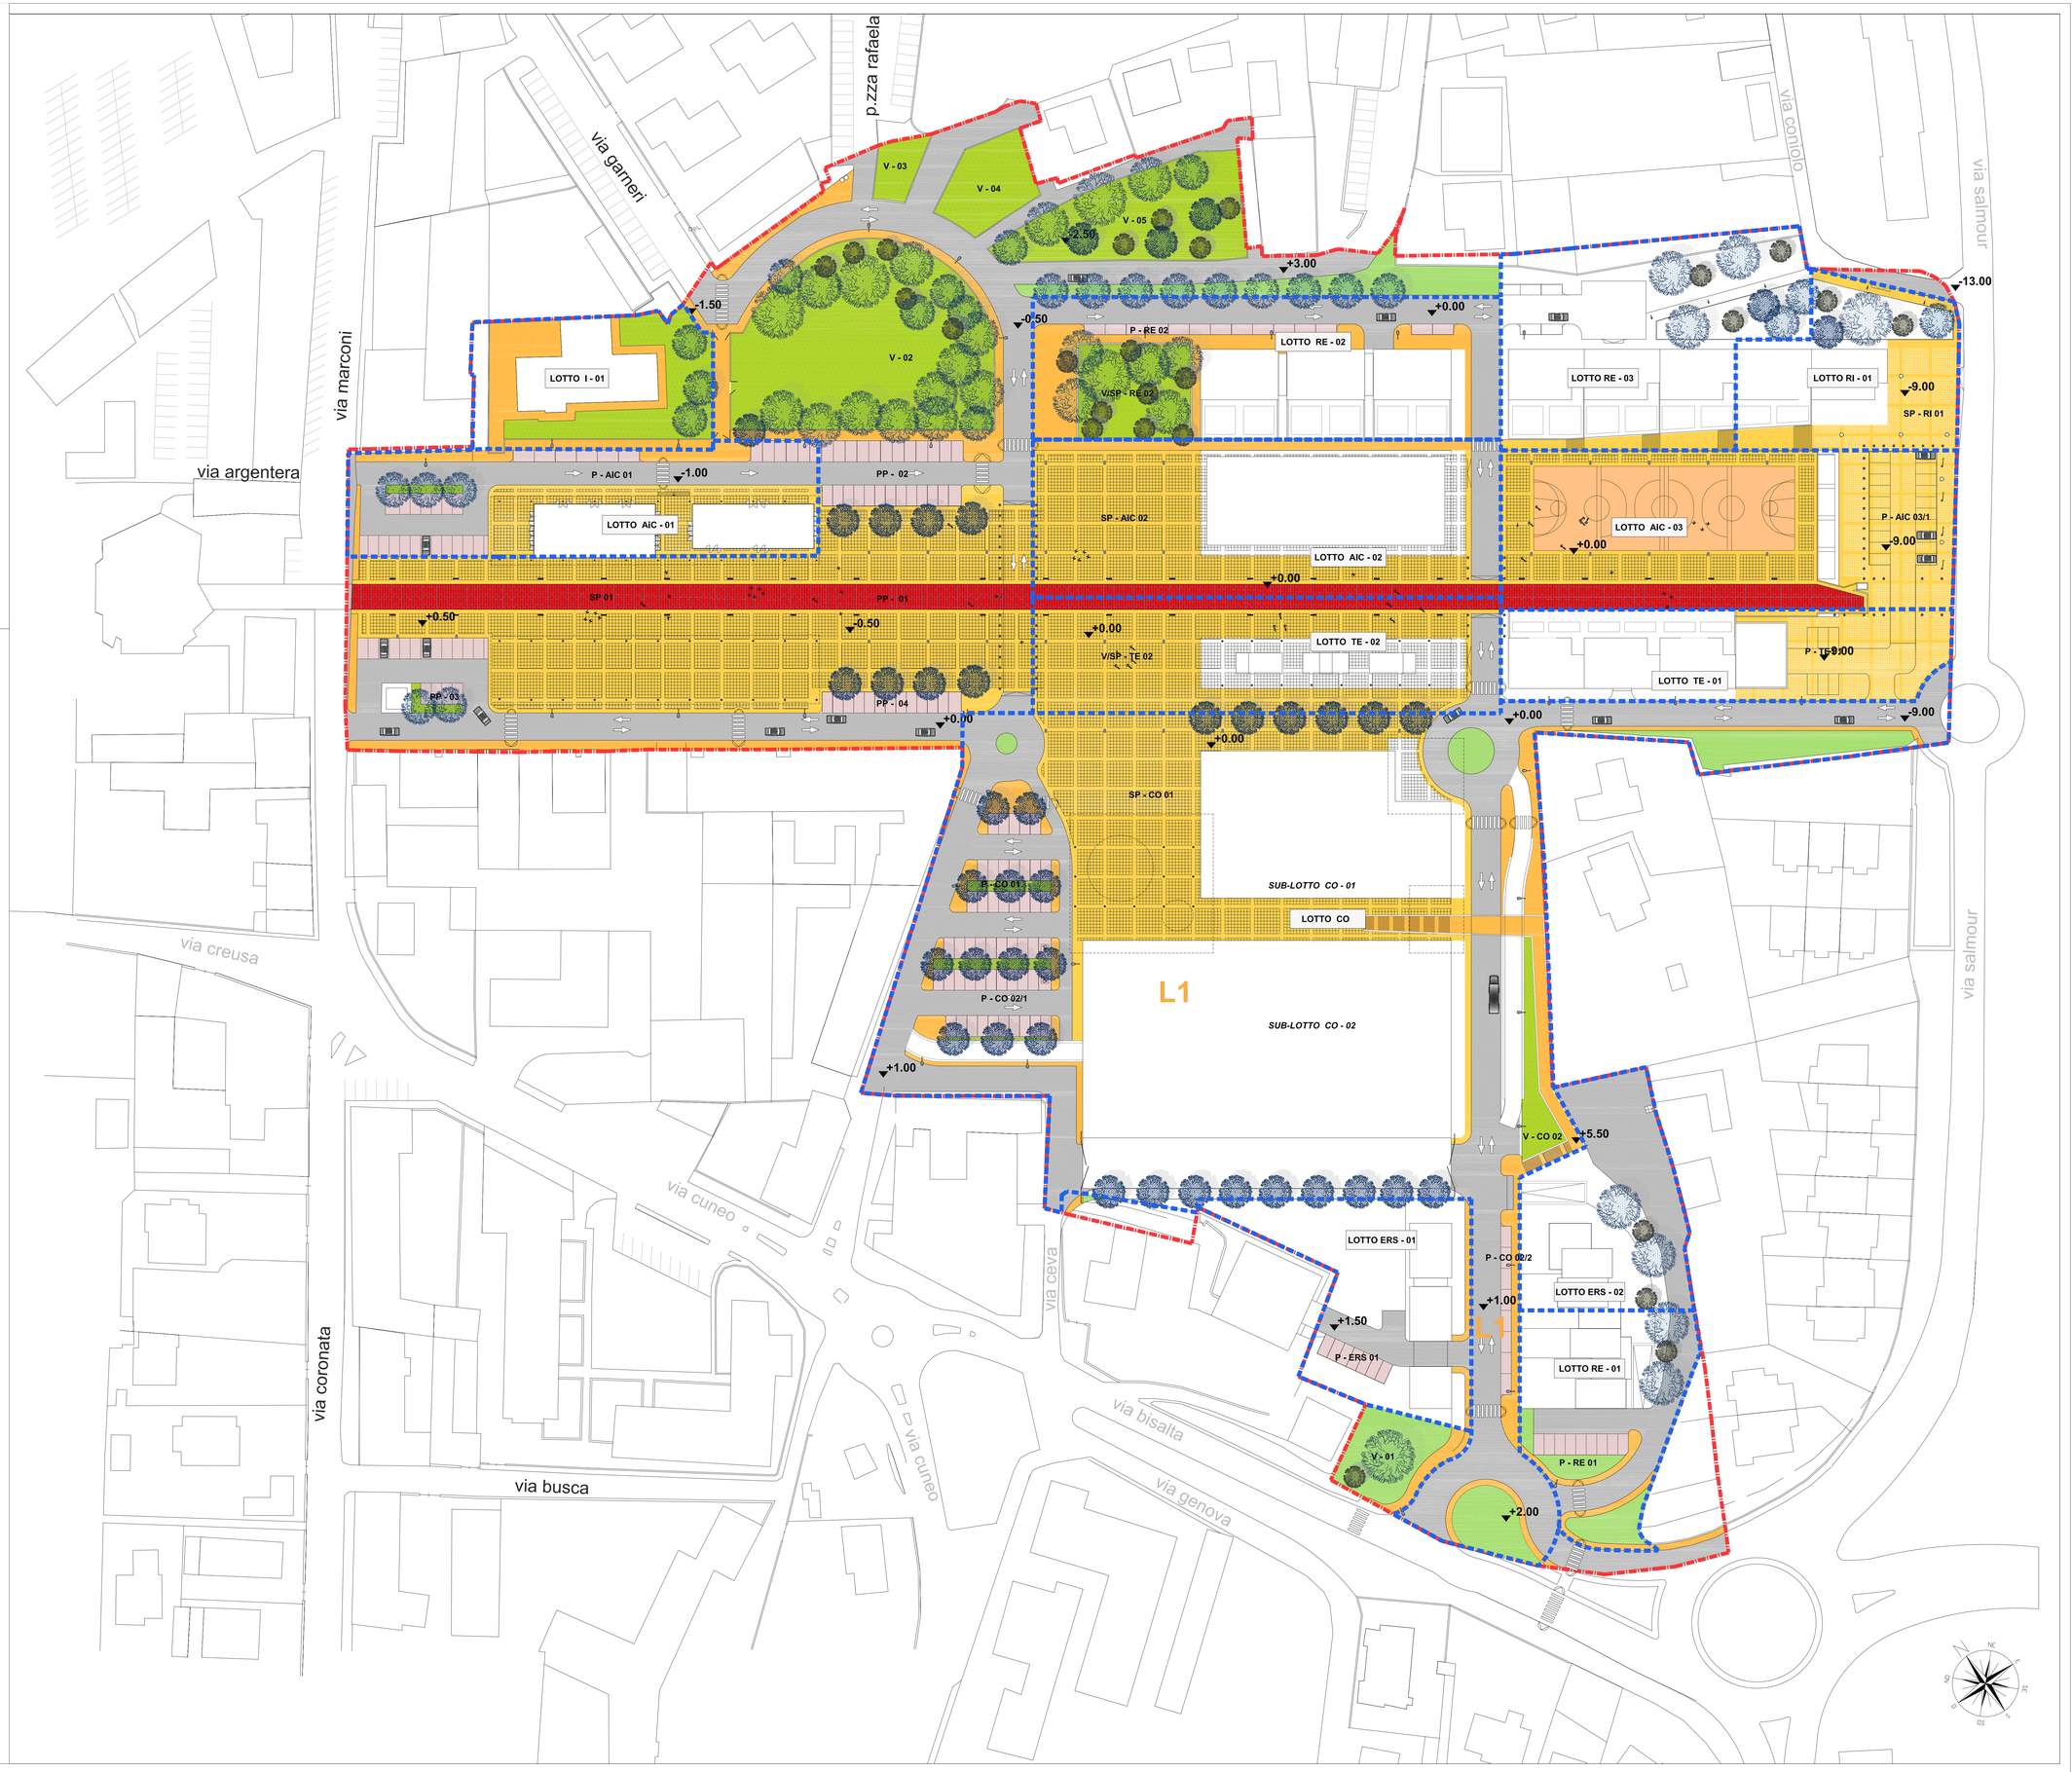

- PERIMETRO DEL PIANO PARTICOLAREGGIATO AREE EX "FORO BOARIO"
- PERIMETRO DEI LOTTI DI INTERVENTO
- PERIMETRO DELLA LOCALIZZAZIONE COMMERCIALE L1
- AREE PERTINENZIALI PRIVATE
- RIPRISTINO STRADA URBANA ESISTENTE
- NUOVA VIABILITA'
- CORSELLI IN ASFALTO
- STALLI IN ASFALTO
- MARCIAPIEDE RIALZATO IN ASFALTO
- PAVIMENTAZIONE PIAZZE IN ASFALTO PIGMENTATO CON LISTATURE IN PIETRA RICOSTRUITA - A DISEGNO
- PAVIMENTAZIONE ASSI DIRETTORI PEDONALI IN LASTRE DI CEMENTO COLATO
- PAVIMENTAZIONE PLAYGROUND
- AREE VERDI PIANTUMATE
- AIUOLE
- LAMPIONE D'ARREDO
- LAMPIONE D'ARREDO
- LAMPIONE STRADALE
- DISSUASORE