


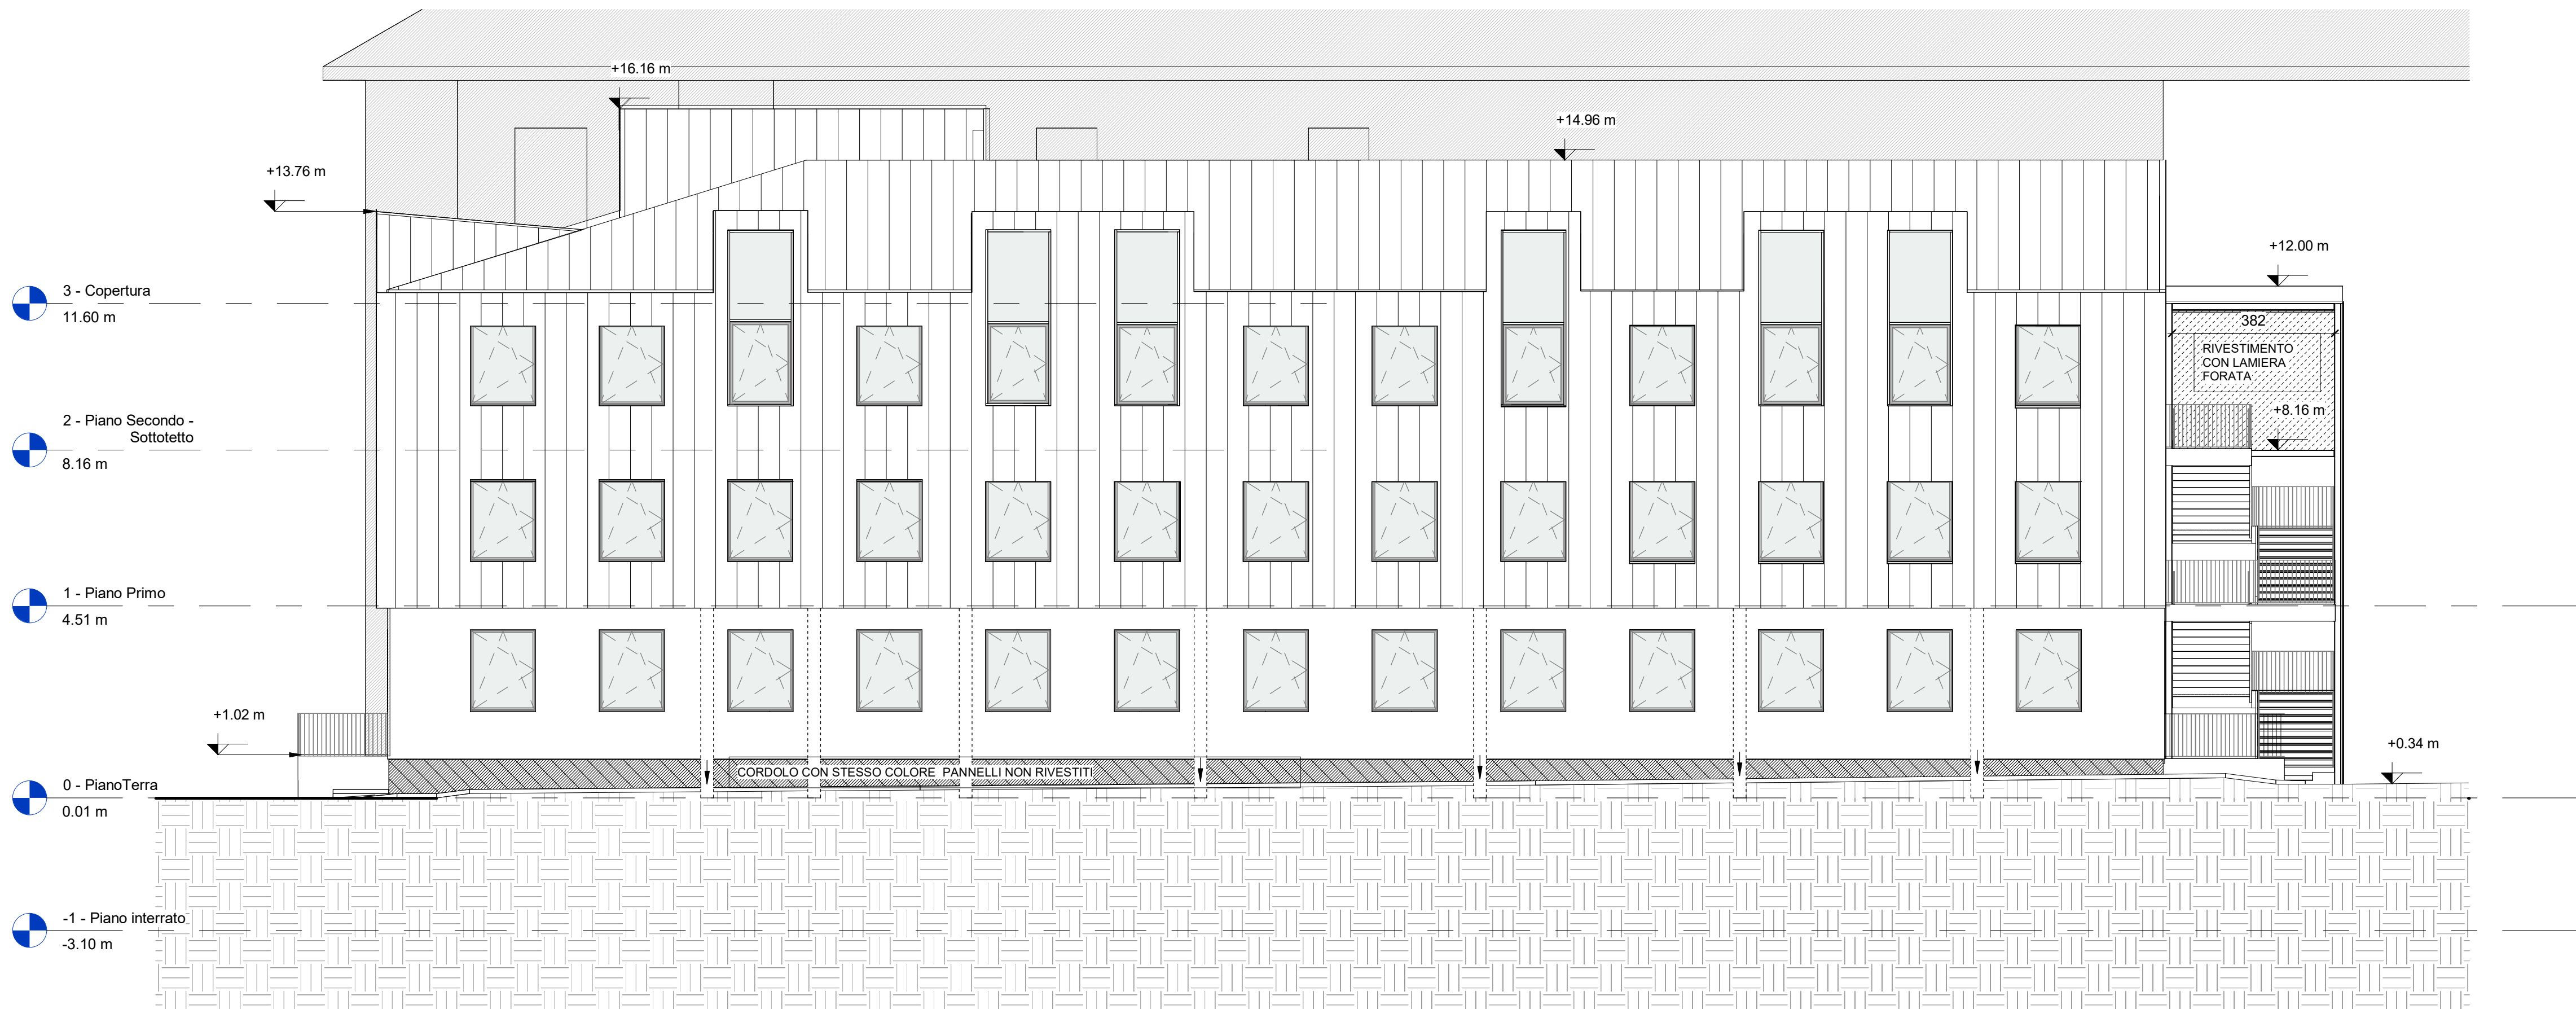


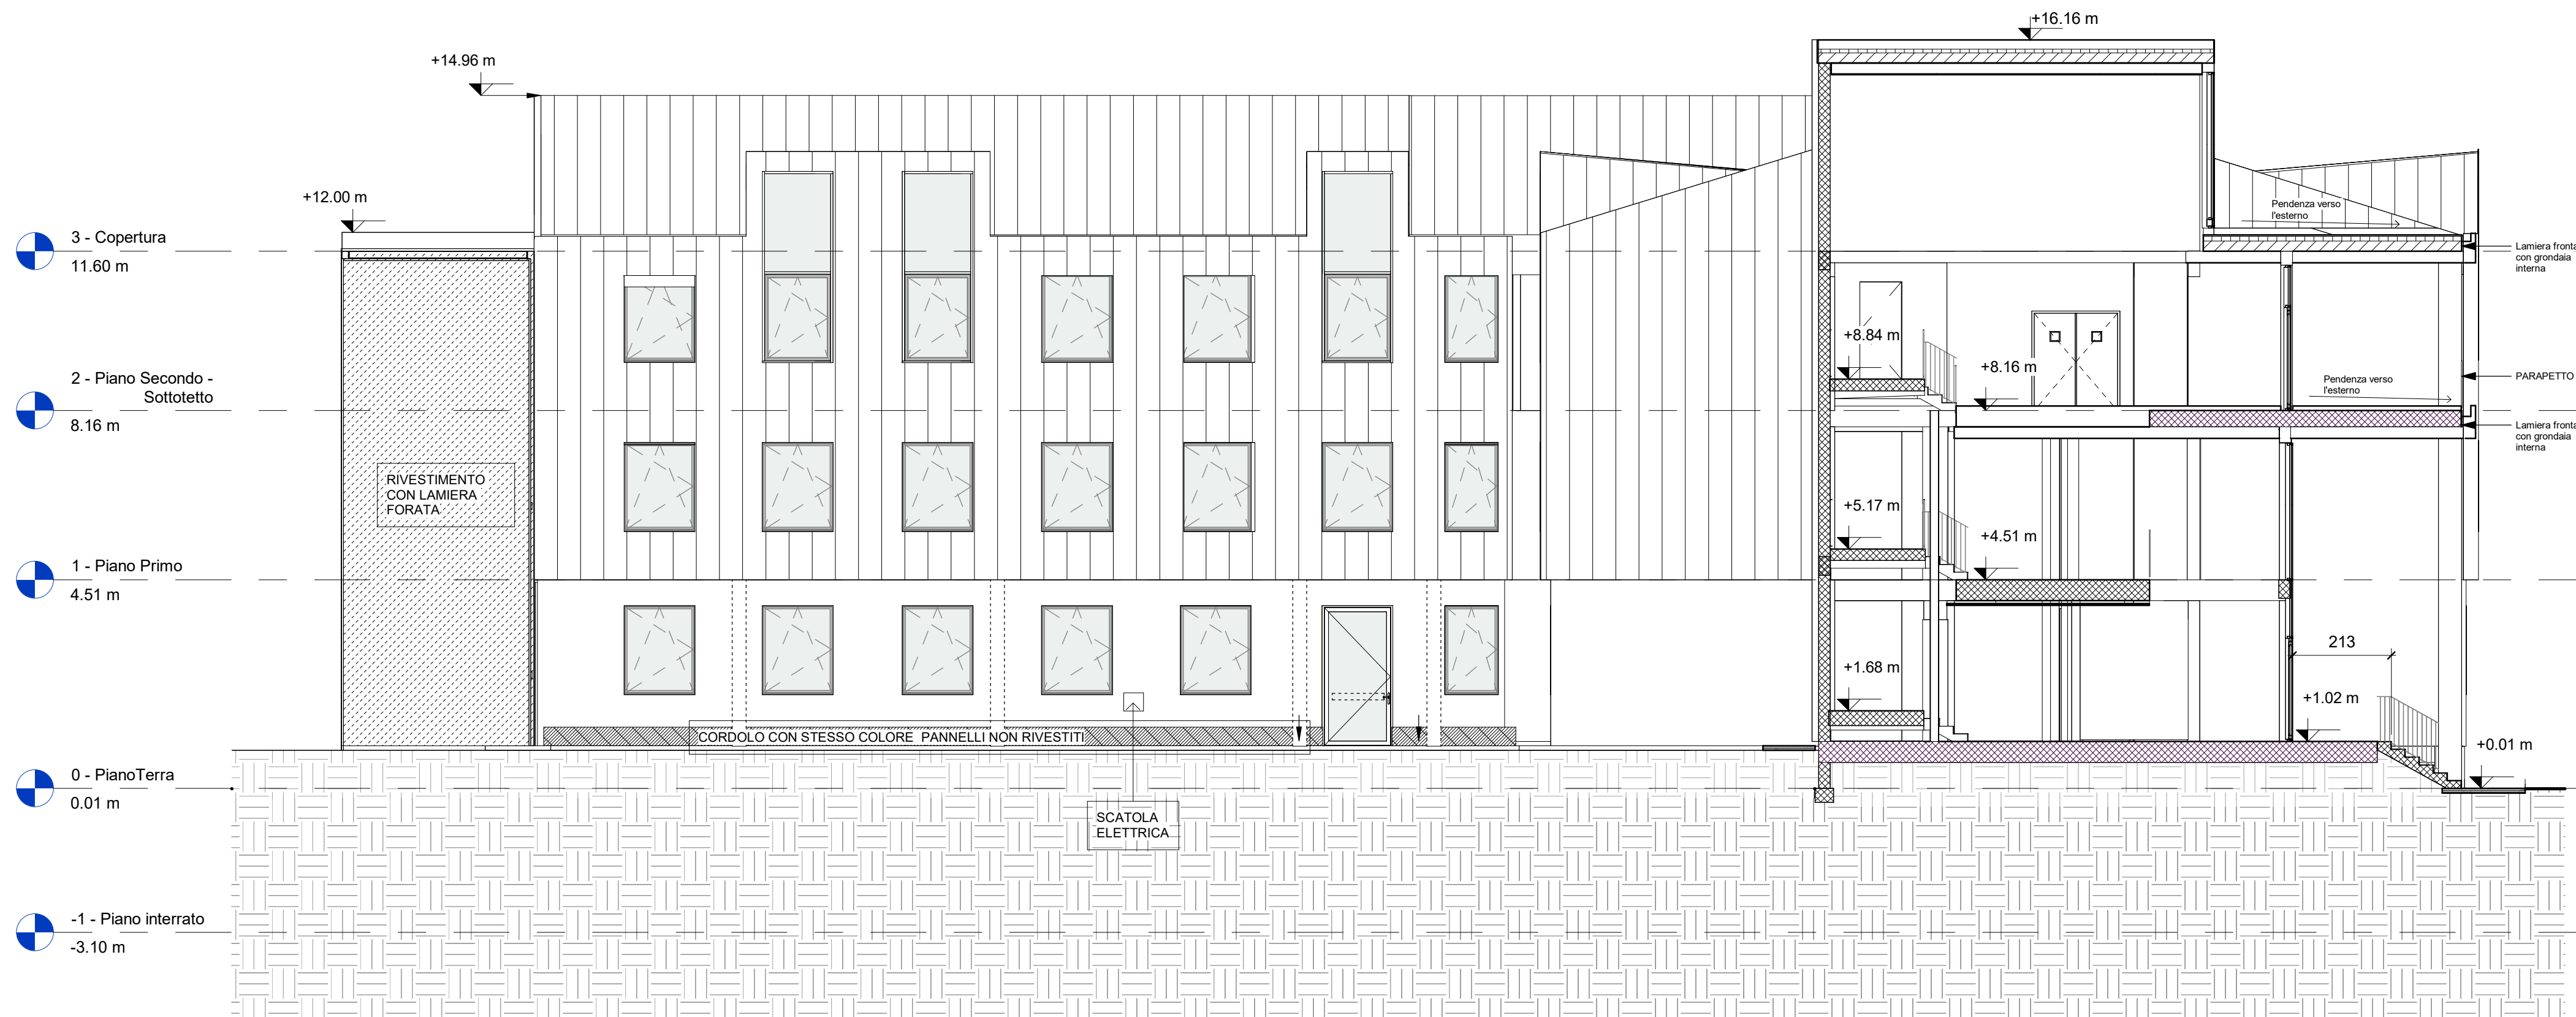

1 Facciata Nord, abaco moduli_pdc
1 : 100

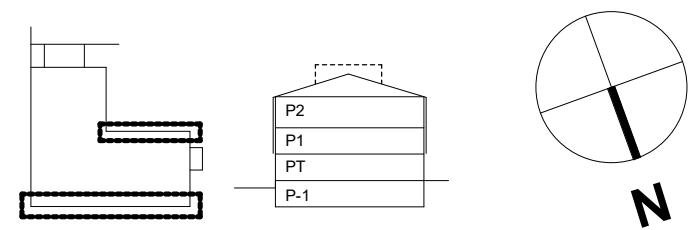

2 Facciata Sud, abaco moduli Copy 2
1 : 100

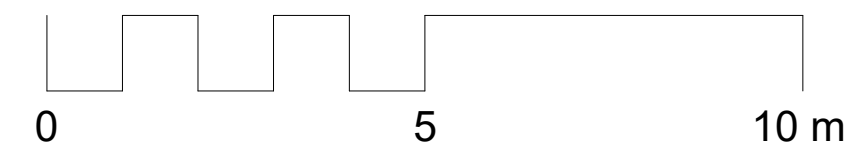

LICEO SCIENTIFICO "ANCINA" -
LAVORI DI ADEGUAMENTO SISMICO
DEL
FABBRICATO SU VIE TRIPOLI E
MONVISO

CUP I47D18000070001 - CIG 9798927A5C

Finanziato
dall'Unione europea
NextGenerationEU



PROGETTO DEFINITIVO
ESECUTIVO

Facciata, N-S

TAV.	10
------	----

Committente:
Provincia di Cuneo, Settore edilizia scolastica
Ufficio Progettazione Edilizia Scolastica
Corso Nizza, n.21 - 12100 - Cuneo
Dott. Fausto Freni
IL DIRIGENTE DEL SETTORE EDILIZIA SCOLASTICA
Ing. Claudio Dogliani
RESPONSABILE UNICO DEL PROCEDIMENTO

Sito di intervento:
Via Tripoli 4, 12045 Fossano

Progettista:
dquadro

dQuadro S.R.L.S.
Corso Santorre Santarosa n.42
12100 Cuneo (CN)
Tel. 0171/602515 - info@d-quadro.it
www.d-quadro.it

Ing. Francesco Dalmasso
Ordine Ingegneri di Cuneo
N.A2033

DATA	DESCRIZIONE
Definitivo Esecutivo 1:100	21/06/2023 Prima Stesura 1:200