

Provincia di Cuneo  
COMUNE DI FOSSANO

PIANO DI RECUPERO DI AREA SITA IN FOSSANO,  
VIA CESARE BATTISTI N. 59 / 61 / 63 / 65,  
INSERITA DALL'ART. 47 DELLE N.T.A. DEL P.R.G.C.  
VIGENTE NEI TESSUTI DELLA RISTRUTTURAZIONE  
URBANISTICA E DENOMINATA "COMPARTO 11"  
Foglio 147, mapp. 513

COMMITTENTE:

TAV. PLANIMETRIE AUTORIZZATE - PROGETTO -  
9P NP1 COMPARATIVE  
FABBRICATO ESISTENTE  
Scala: 1 : 100 Revisione: 4 Data: 13.06.2026



LABORATORIO DI  
PROGETTAZIONE

Arch. PATRESI Roberto

Firma: \_\_\_\_\_

Via Bona San Paolo n.15  
Fossano (CN)  
Tel. 0172.656627

In collaborazione: Dat. Arch. STELLA Barbara

Il presente elaborato è di proprietà dei progettisti ed è protetto a termini di legge




PROSPETTO OVEST




PROSPETTO SUD




SEZIONE C.-C. PROSPETTO EST

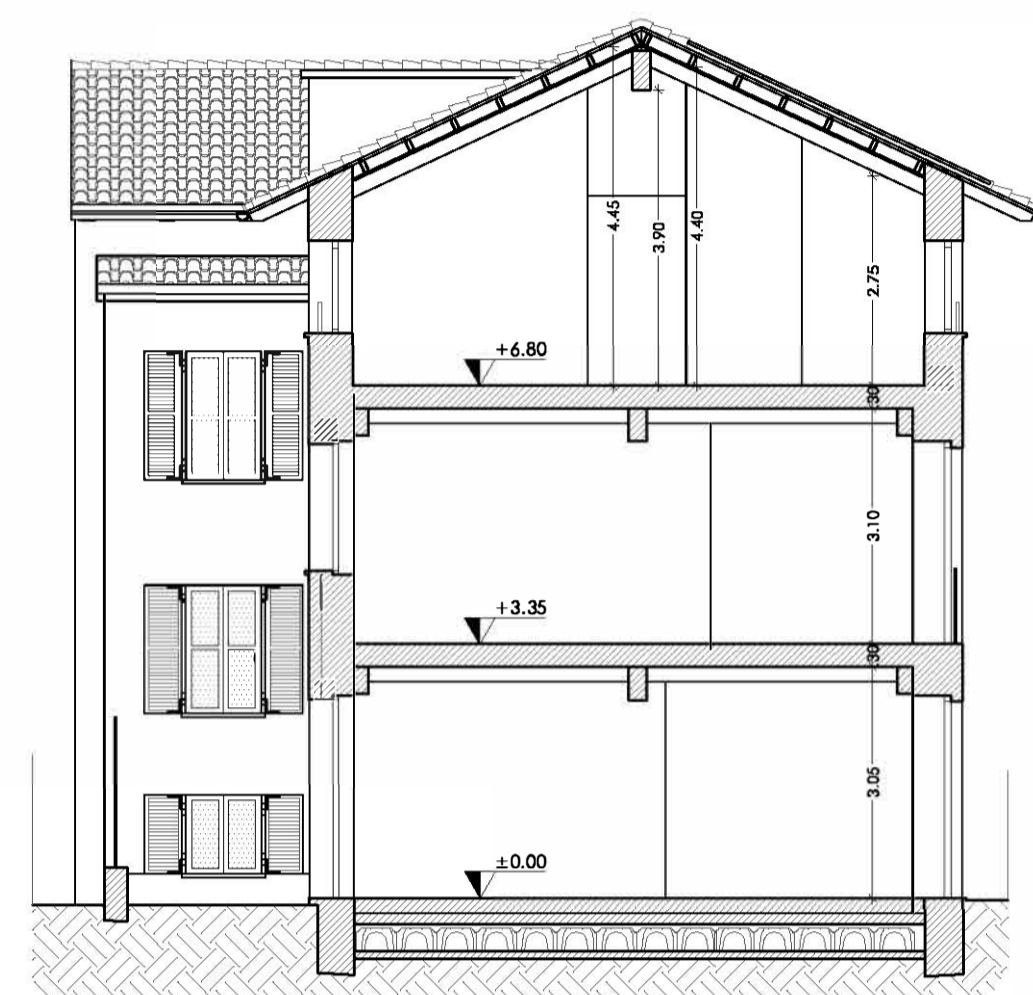

SEZIONE A.-A.

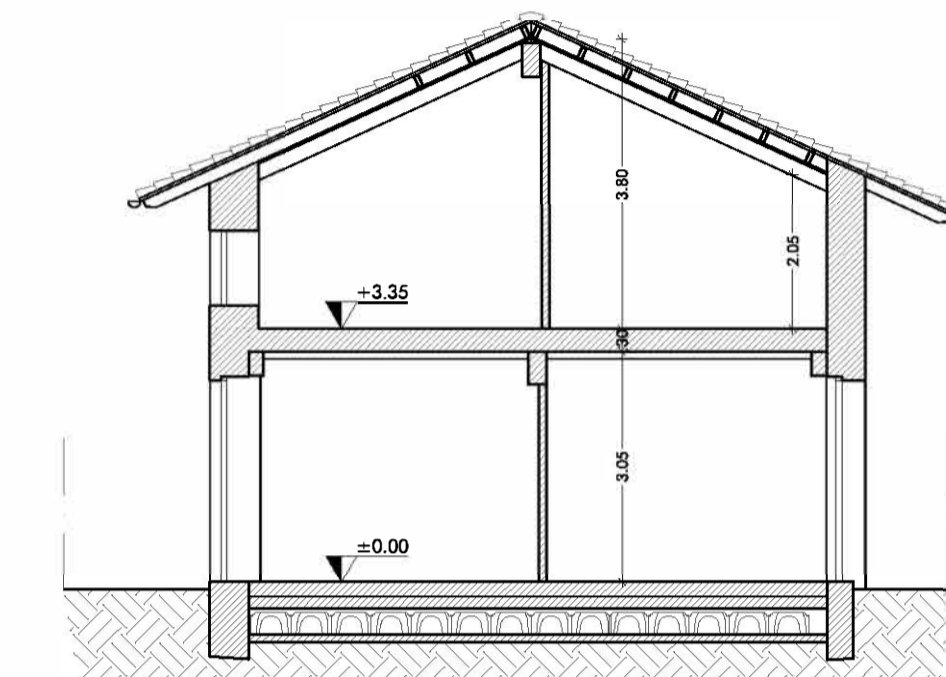

SEZIONE B.-B.

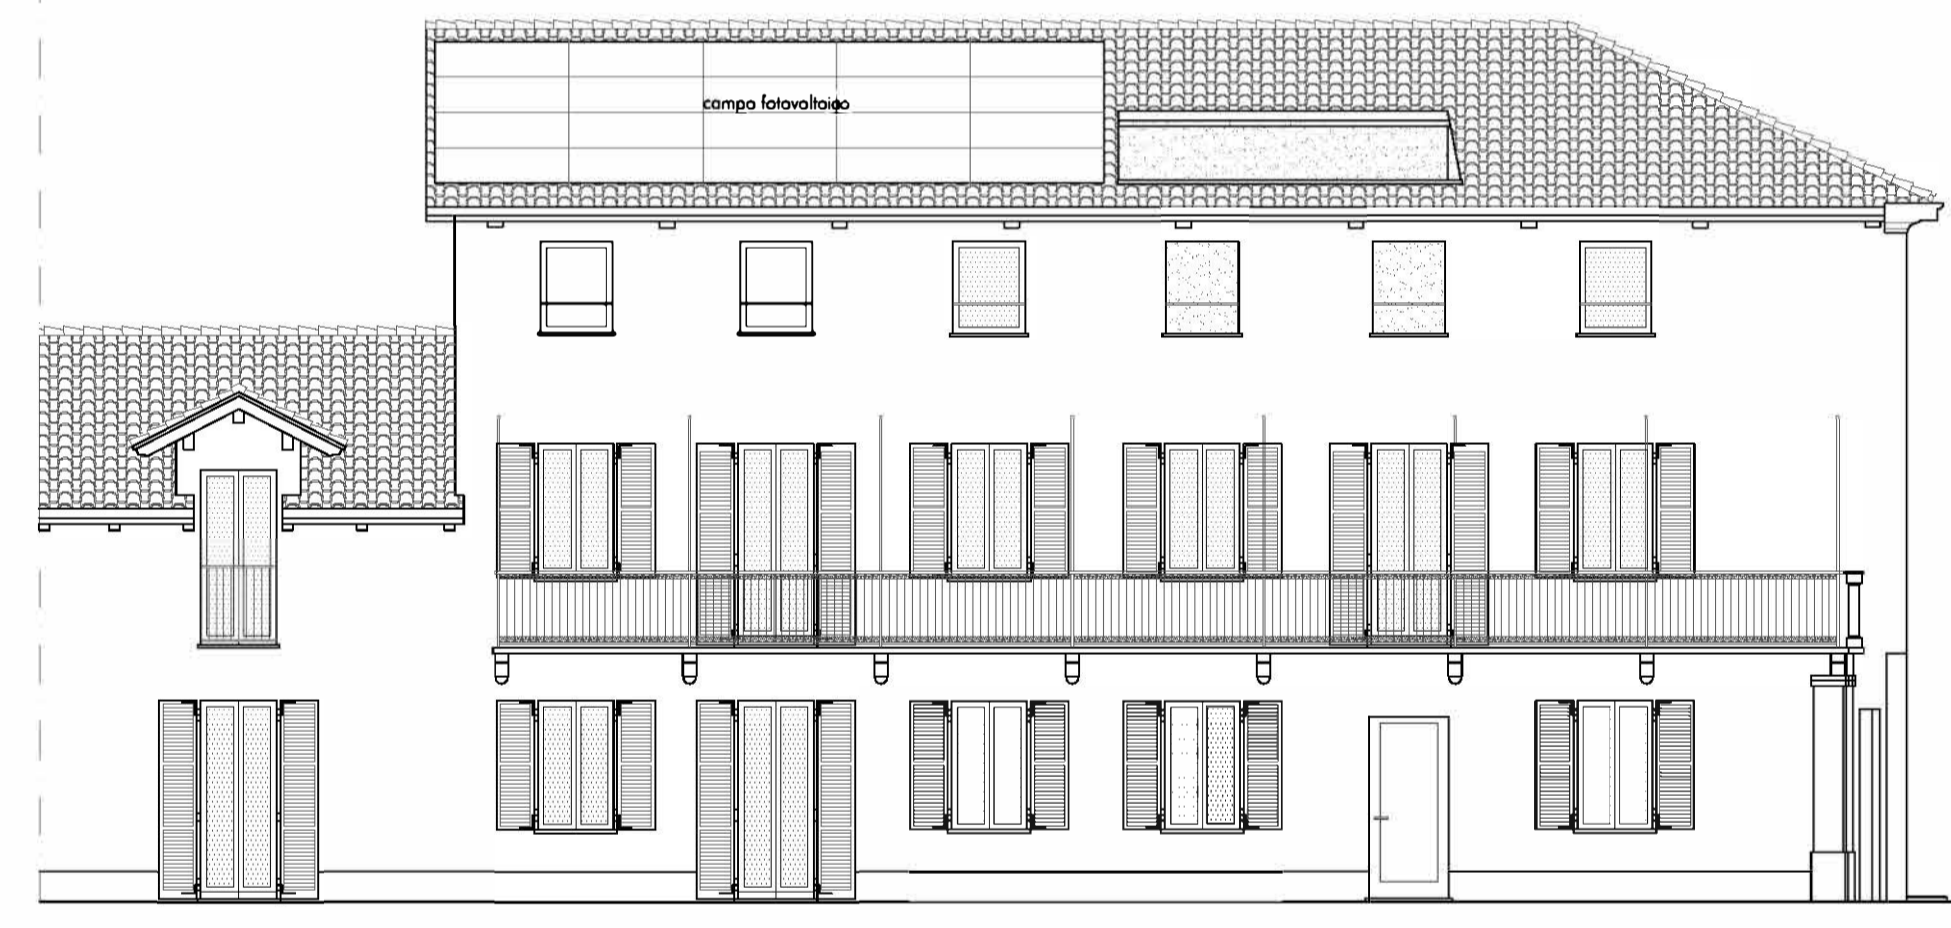


PROSPETTO OVEST




PROSPETTO SUD



SEZIONE C.-C. PROSPETTO EST

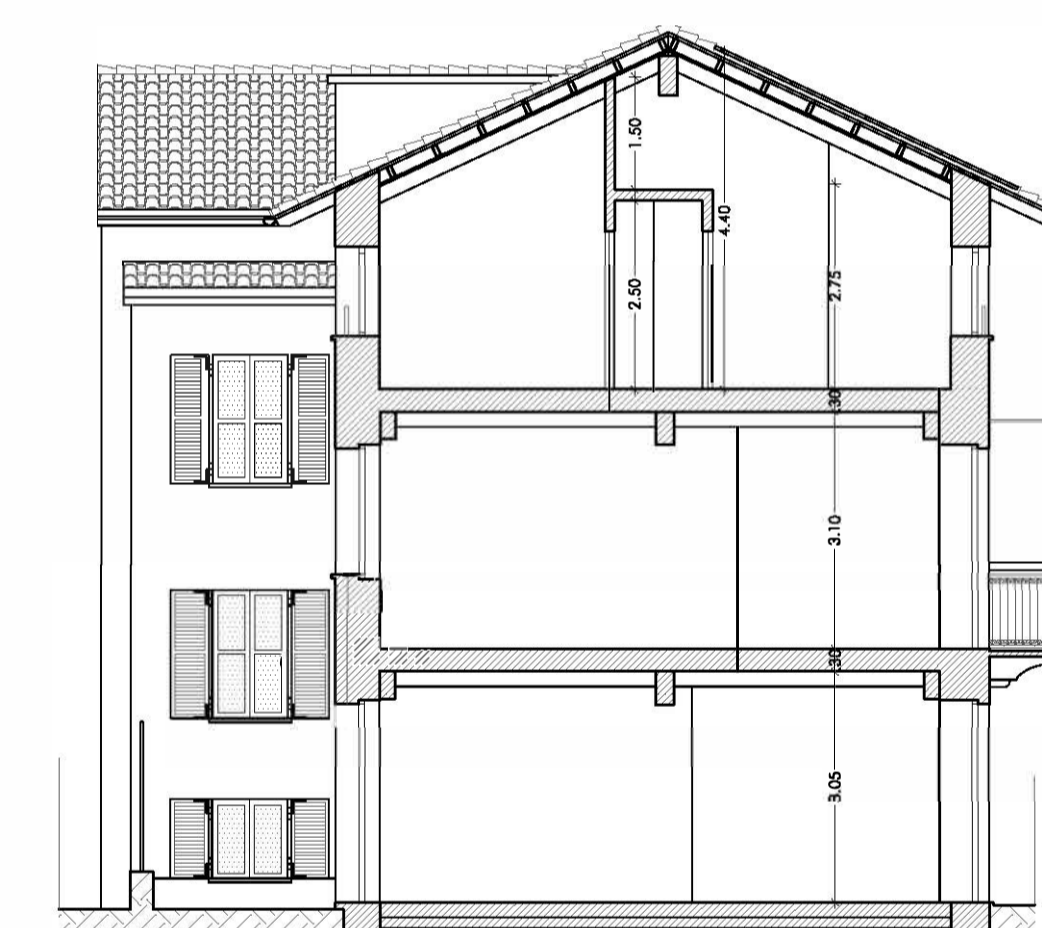

SEZIONE A.-A.

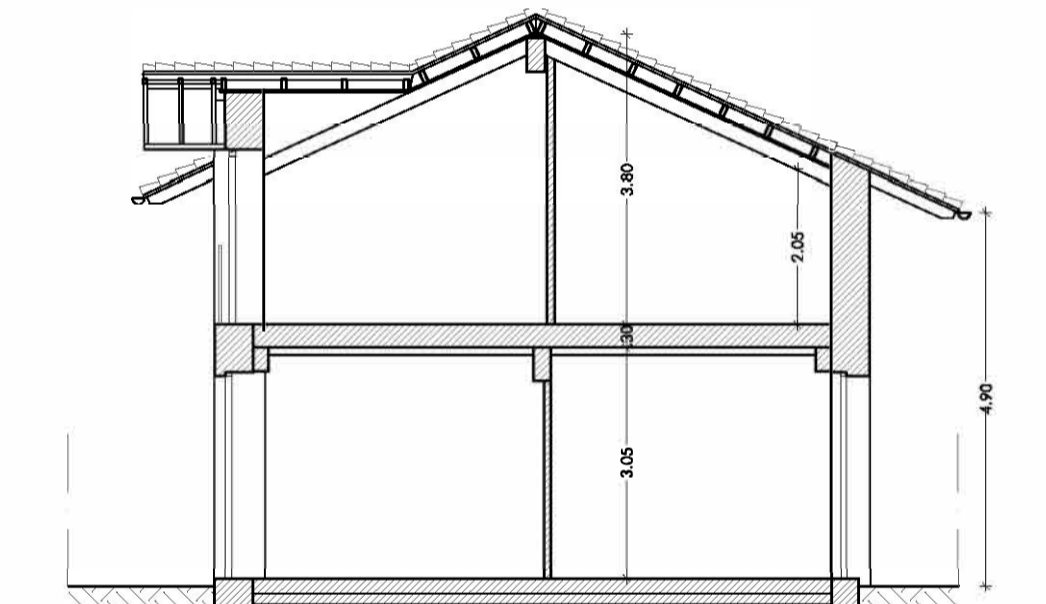

SEZIONE B.-B.




PROSPETTO OVEST




PROSPETTO SUD



SEZIONE C.-C. PROSPETTO EST

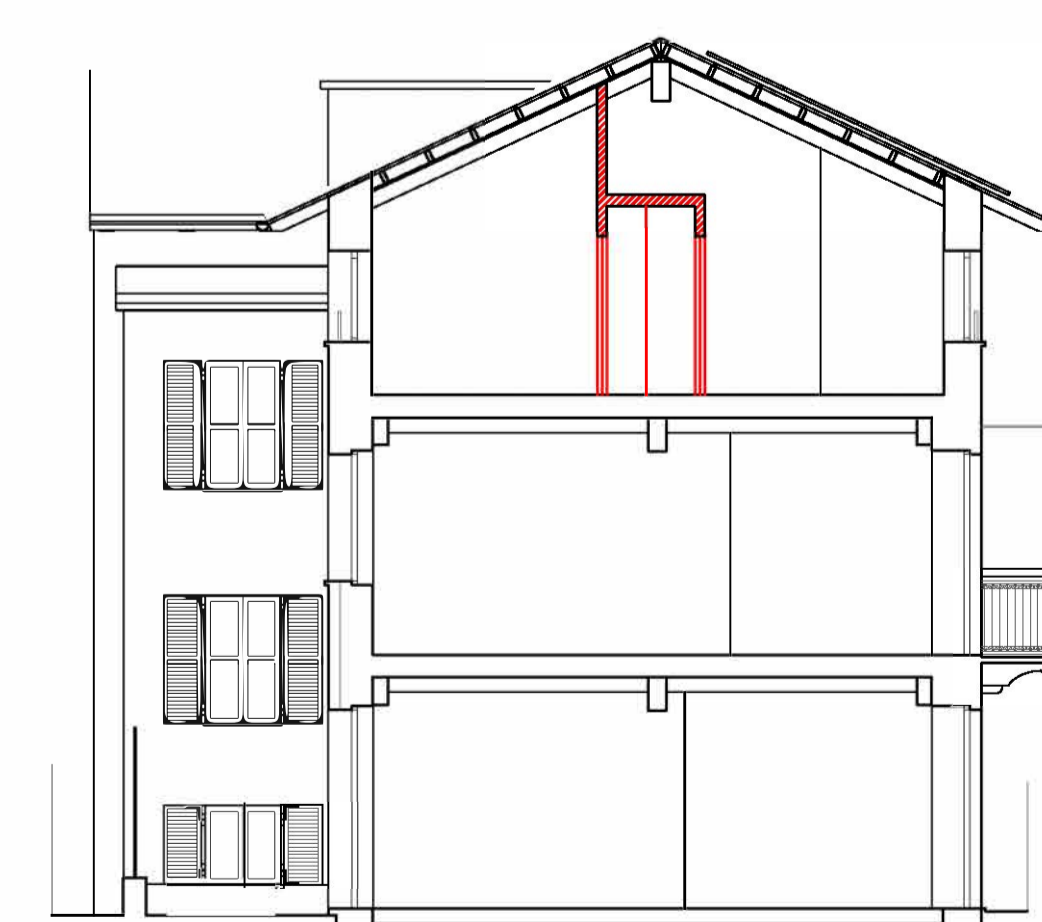

SEZIONE A.-A.

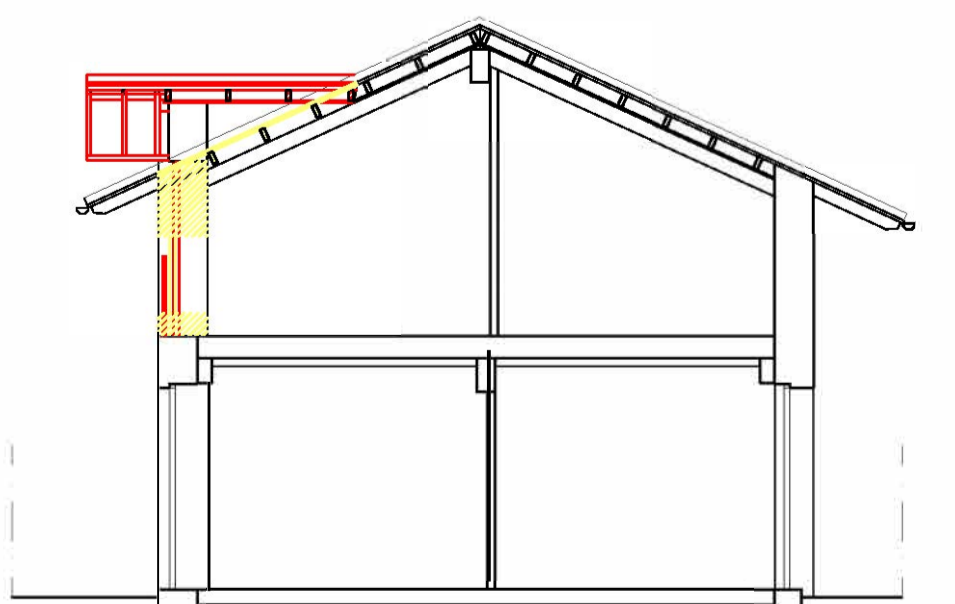

SEZIONE B.-B.

LEGENDA:

Demolizione

Nuova Costruzione

AUTORIZZATE

CON SCIA 2022/207-D E 2022/207-DV1

PROGETTO

COMPARATIVA