




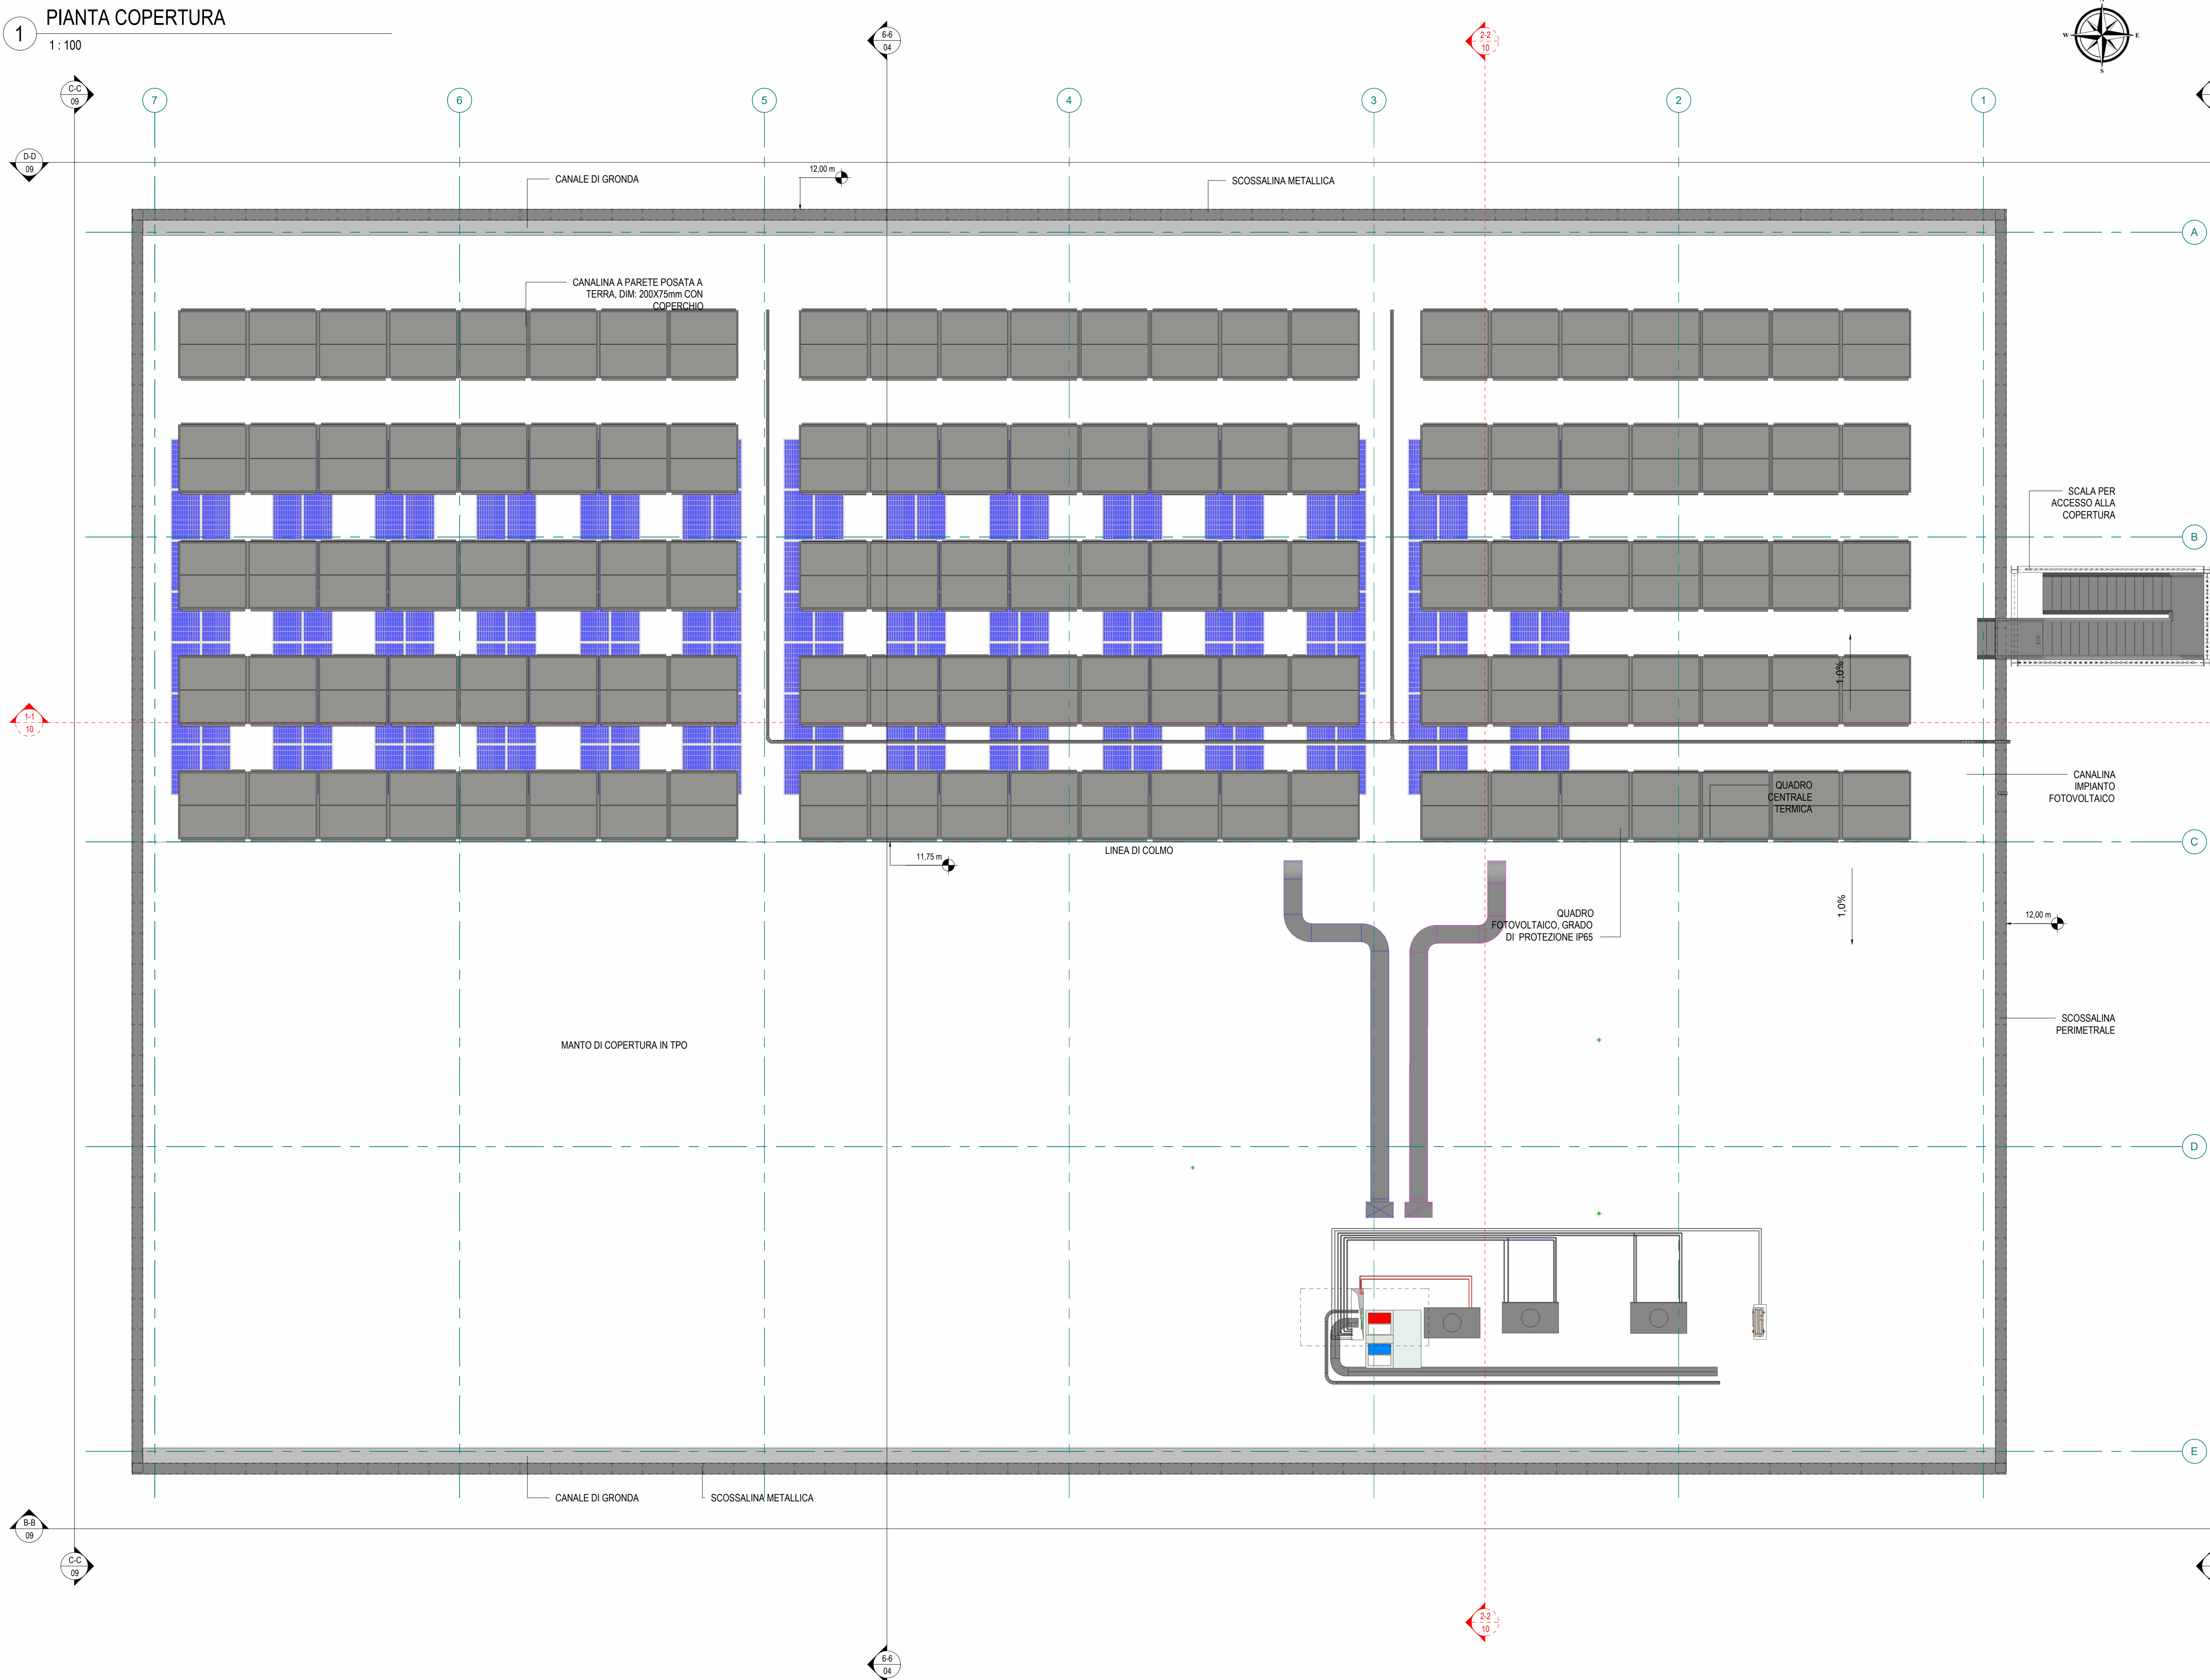


FASI DI MONTAGGIO

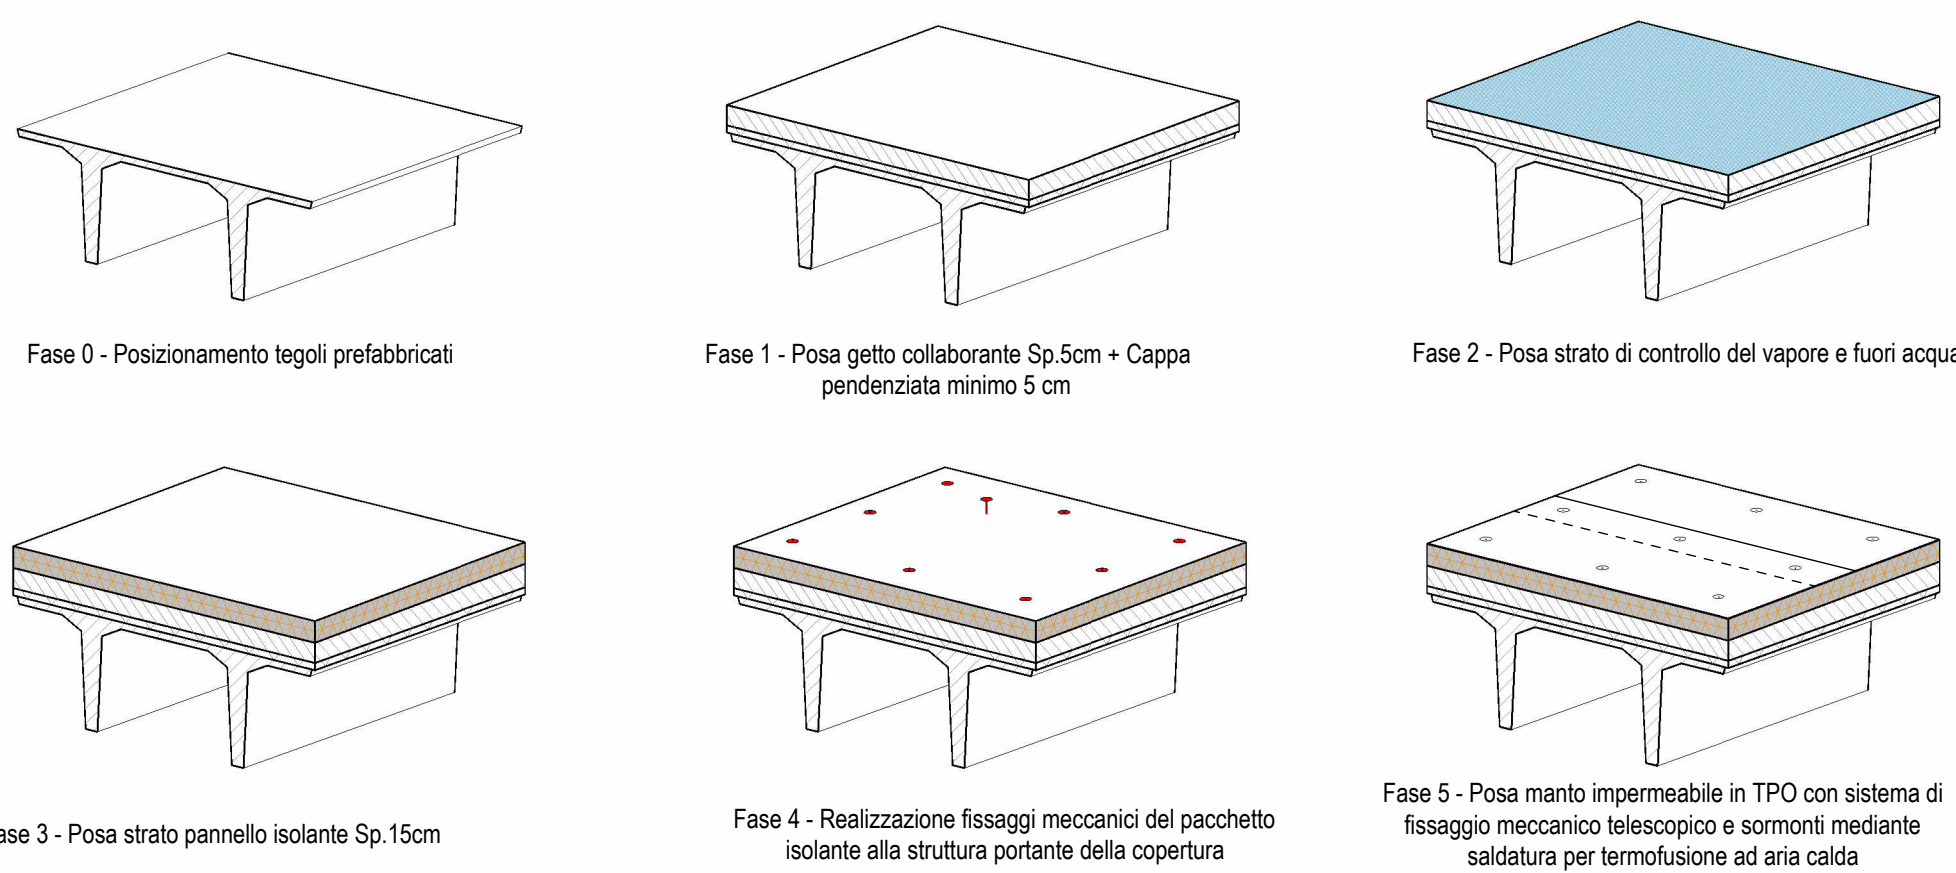


DETT. GRONDA

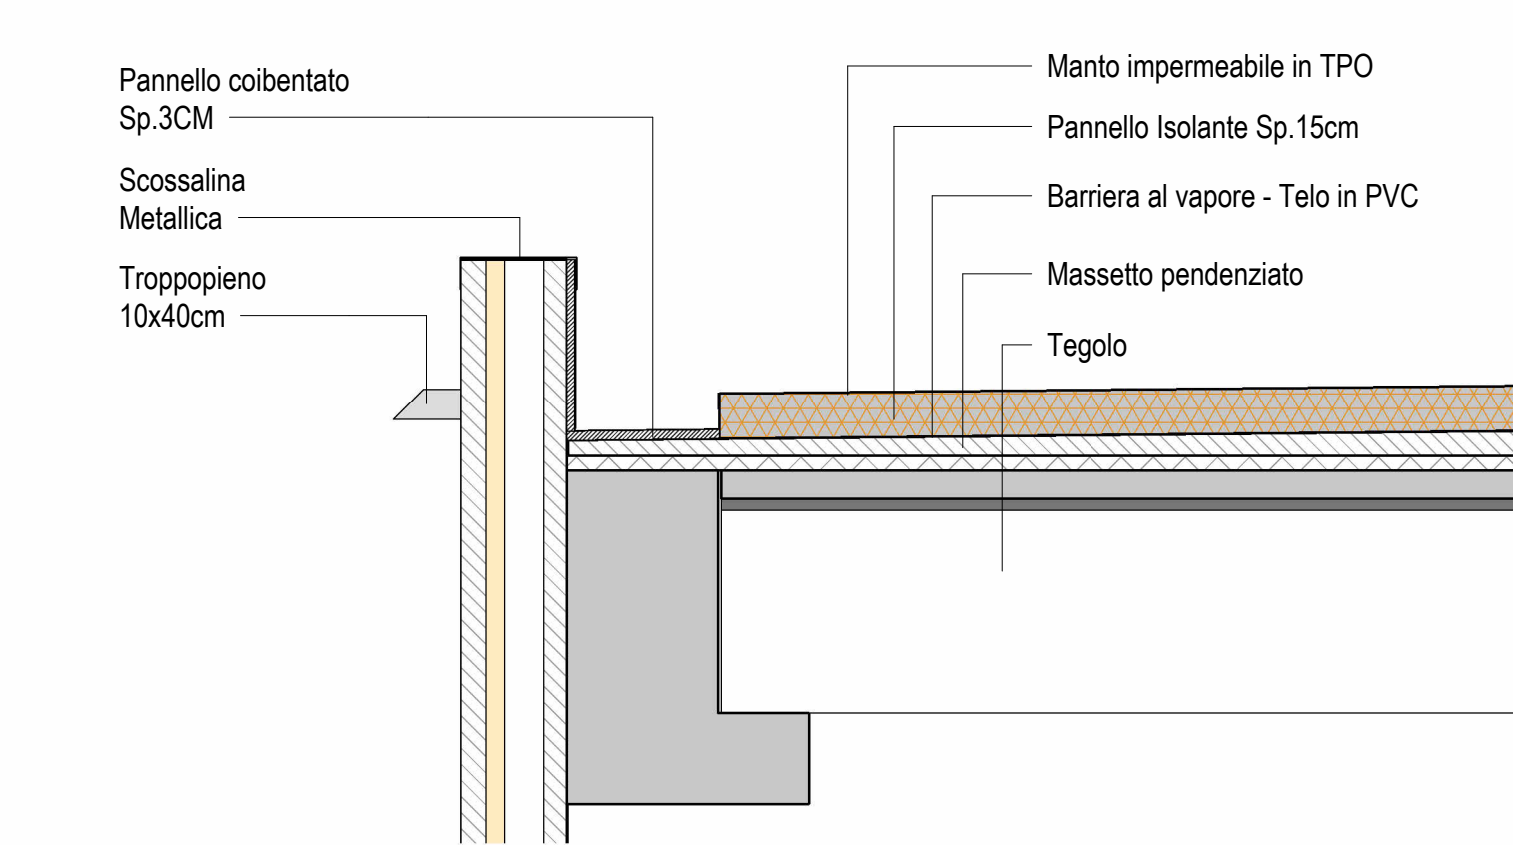

DETTAGLIO SISTEMA DI MONTAGGIO FOTOVOLTAICO

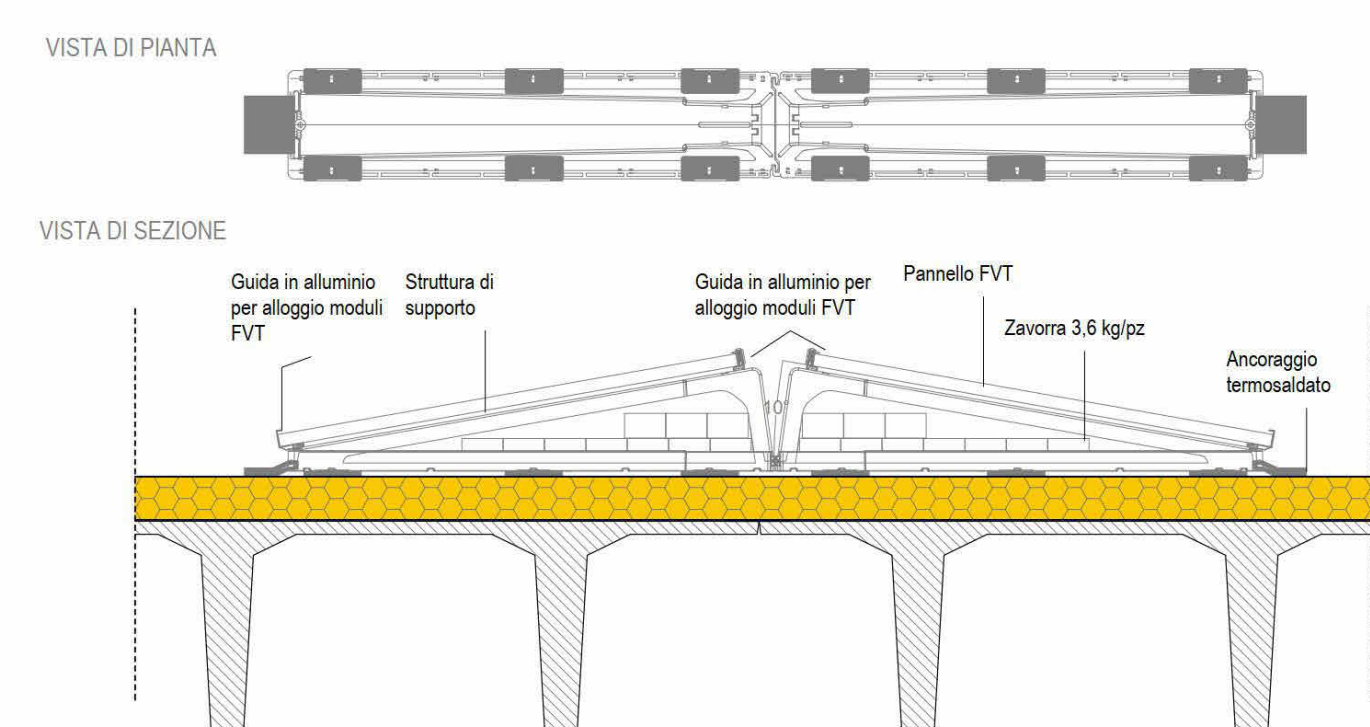


2 VISTA ASSONOMETRICA PIANO COPERTURA

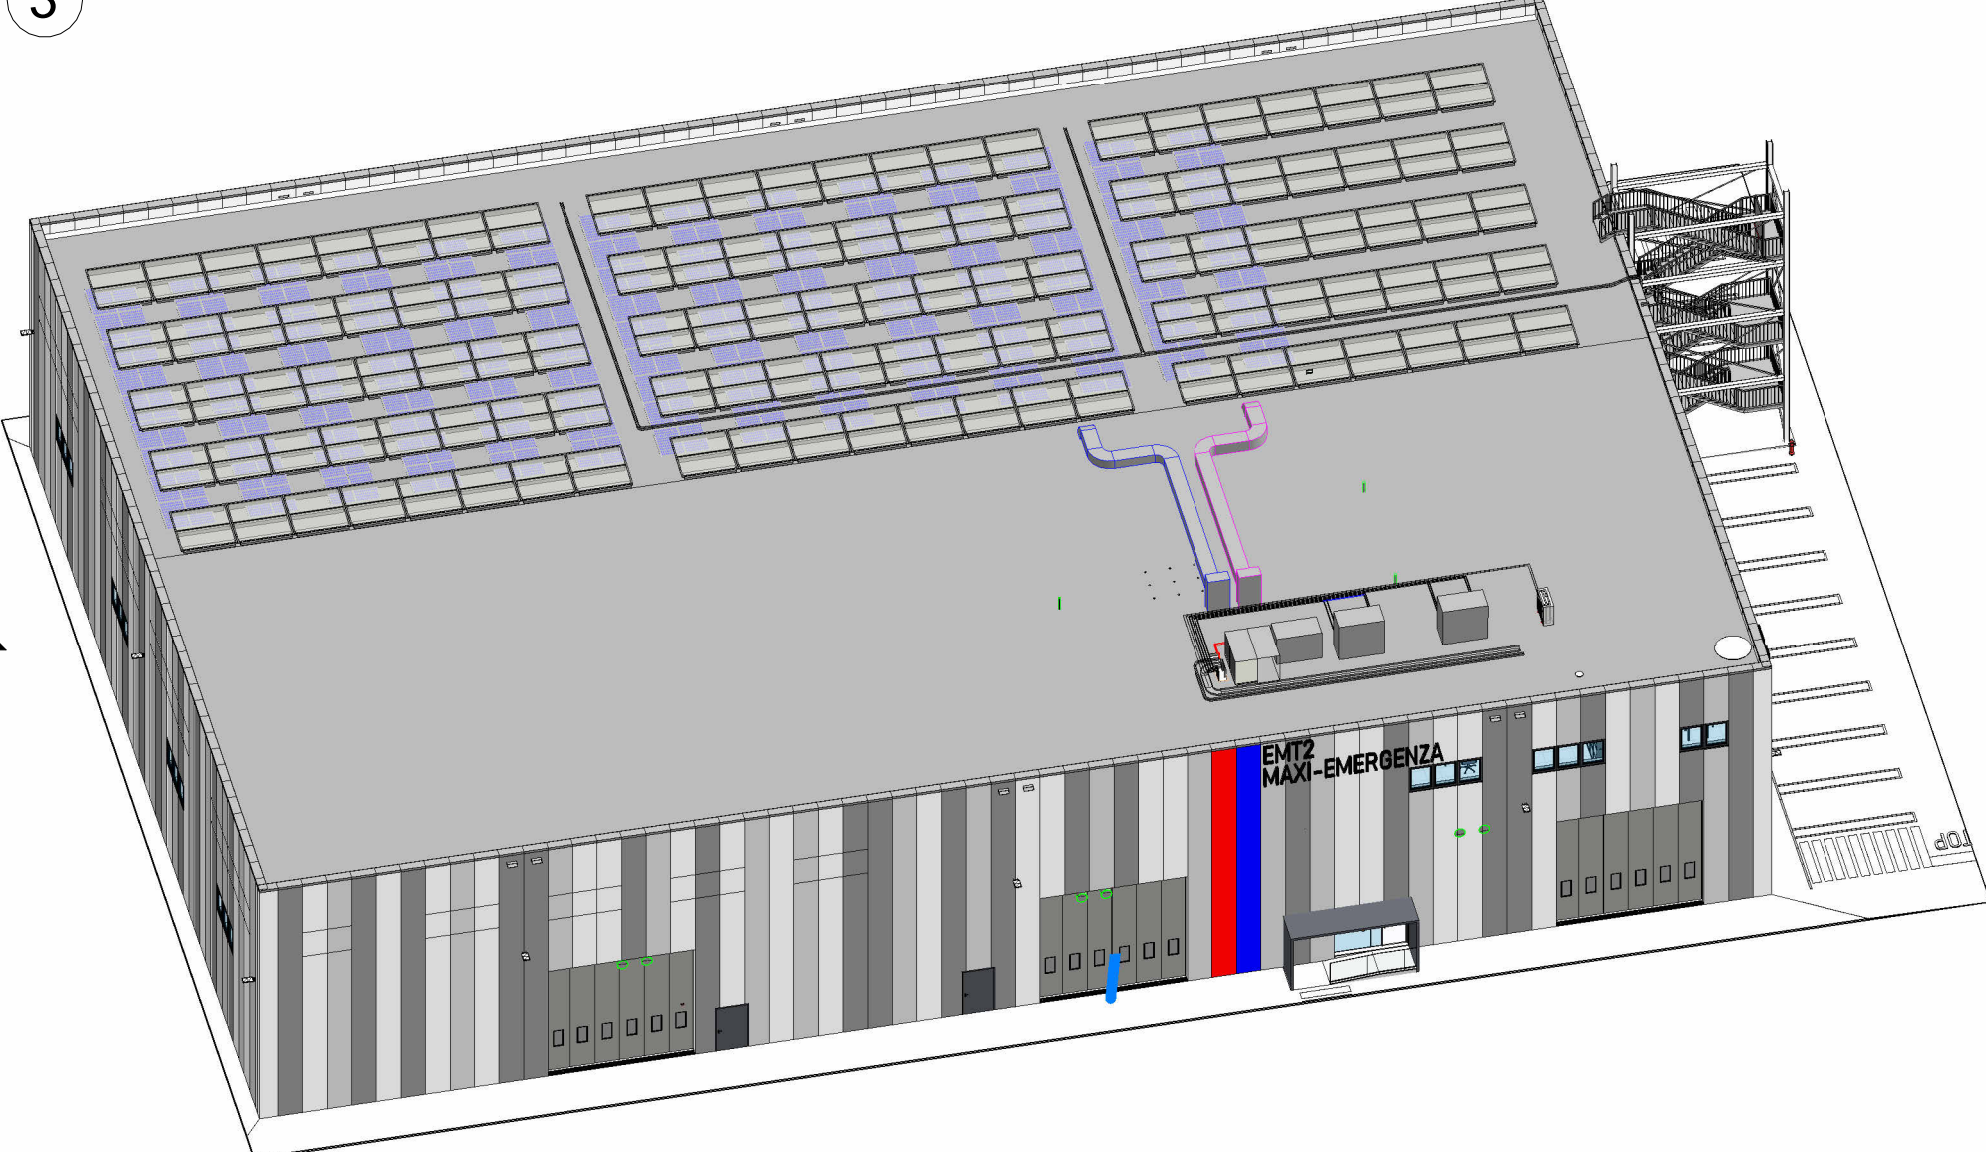

PALETTO DI SUPPORTO LINEA VITA



DETTAGLIO FISSAGGIO LINEA VITA

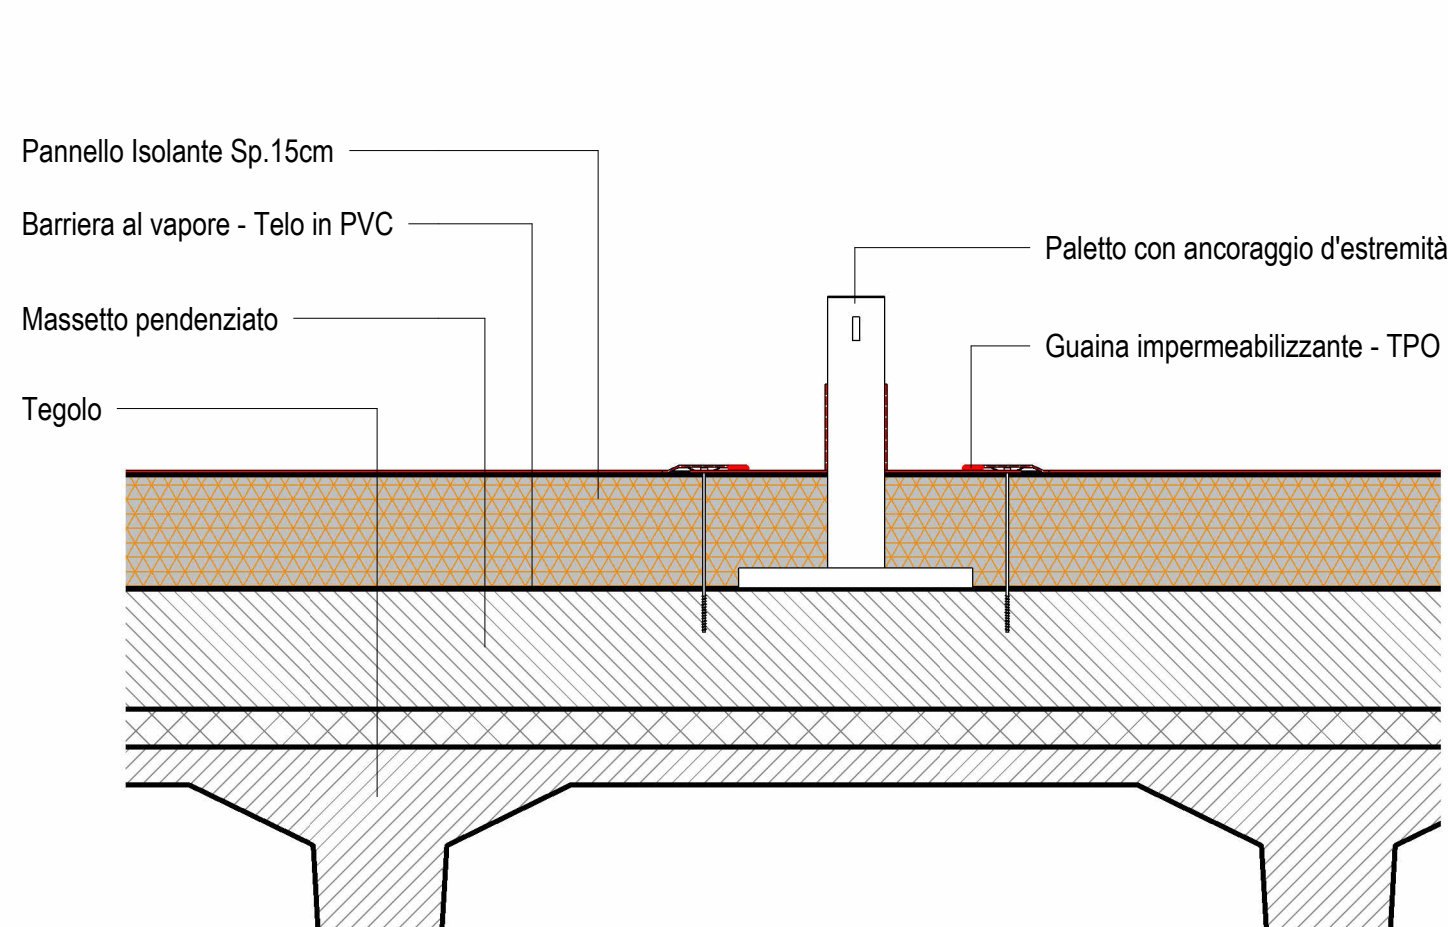

LGAENGINEERING
investing in innovations

Corso Roma, 40 - 12038 - Savigliano (CN) - Tel. +39 0172311663 - www.lgaengineering.it
Azienda con sistema di gestione BSA UNI/PdI 742/19

08

REGIONE PIEMONTE - PROVINCIA DI CUNEO - COMUNE DI FOSSANO

NUOVA SEDE DELLA STRUTTURA COMPLESSA MAXI-EMERGENZA 118
EMERGENCYMEDICAL TEAM 2 (EMT2)

CUP: H4SF21001500001

PROGETTO DI FATTIBILITA' TECNICO ECONOMICA

PROGETTO ARCHITETTONICO/STRUTTURALE

LGA ENGINEERING srl
Ing. ALBERTO Andrea
Corso Roma,40, 12038, Savigliano (CN)
Ordine Ingegneri Prov. di Cuneo n° A2058

COLLABORATORI
Arch. Barberio Matteo
Ing. Buschini Matteo
P.I. Perotti Andrea

INDAGINI GEOLOGICHE

GEOLAMBDA Engineering s.r.l.
Ing.DAGUATI Marco
Via I.A. Dassi,n.22
2654S Codogno (LO)

PROGETTO IMPIANTI ED ENERGIA

Studio i4 Engineering s.r.l.
Ing.PANNIER SUFFAITI Luca
Ing.LEONE Andreas
Piazza Carlo Emanuele III n.13
10123 Torino (TO)

PROGETTO ANTICENDIO

ARCH. BORRA EMANUELE
Via Francesco Pettana 20
10123 Torino (TO)

TITOLO

Planimetrie - Pianta copertura

REVISIONI

N°	Data	Descriptione	Eseguito	Verificato	Approvato
00	28/10/2024	Prima Emersione	A.P.	M.B.	AA
01	06/03/2025	Modifica posizione accessoi all'alto	A.P.	M.B.	AA
02	19/05/2026	RICHESTA INTEGRAZIONI PROT. 2025/14748 DEL 10.04.2026	A.P.	M.B.	AA

STAZIONE APPALTANTE
ASL-CN1
SC Servizio Tecnico via
Carlo Boggio n°12
12100 Cuneo

RESPONSABILE UNICO
DEL PROCEDIMENTO

ASL-CN1

Ing. Claudio Riberi

IMPRESA

CODICE ELABORATO

01.08.FITE.AR.CPLA

DATA

15/05/2026

SCALE

Comie indicdo

2024

007

FITE

AR

08

RID

La proprietà di questo disegno appartiene a L.G.A. Engineering s.r.l. E' vietata la riproduzione in qualsiasi forma senza autorizzazione scritta Tutti i diritti sono riservati.