

1

PIANTA PIANO TERRA


1 : 200



2

PIANTA PIANO PRIMO


1 : 200

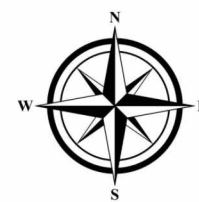

ABACO DELLE PORTE/FINESTRE

PORTE						
Contrassegno	LGA Utilizzo Elemento	Larghezza	Altezza	Conteggio	Piano	Sup. Tot
P1	Porta U.S.	120	225	5	P1	3 m²
P1	Porta U.S.	120	225	10	PT	3 m²
P2	Porta Ufficio	80	210	13	P1	2 m²
P2	Porta Ufficio	80	210	1	PT	2 m²
P3	Porta WC	80	210	8	P1	2 m²
P3	Porta WC	80	210	2	PT	2 m²
P4	Porta WC Disabili	90	210	2	P1	2 m²
P5	Porta Scorrevole Antibagno	80	210	2	P1	2 m²
P5	Porta Scorrevole Antibagno	80	210	2	PT	2 m²
P6	Portone a Libro	593	550	6	PT	33 m²
P7	Portone Tagliafuoco	160	260	1	PT	4 m²
P7	Portone Tagliafuoco	400	250	1	PT	10 m²
P8	Porta Spogliatoio	80	210	2	PT	2 m²
P9	Porta Doppia Anta	130	210	6	P1	3 m²
P10	Porta Locale Tecnico	90	210	3	P1	2 m²
P10	Porta Locale Tecnico	90	210	3	PT	2 m²
P11	Porta Disimpegno	90	225	1	PT	2 m²
P13	Porta in vetro	90	240	1	PT	2 m²

FINESTRE						
Contrassegno	LGA Utilizzo Elemento	Larghezza	Altezza	Conteggio	Piano	Sup. Tot
F1	Finestra Vasistas + Battente	100	130	33	P1	43 m²
F2	Finestra Fissa	300	150	2	P1	9 m²
F3	Finestra Fissa	350	150	2	P1	11 m²
F4	Finestra Vasistas + Battente	100	130	21	PT	27 m²
F5	Finestra a Battente	100	135	3	PT	4 m²
F6	Finestra di Areazione	100	50	1	PT	1 m²

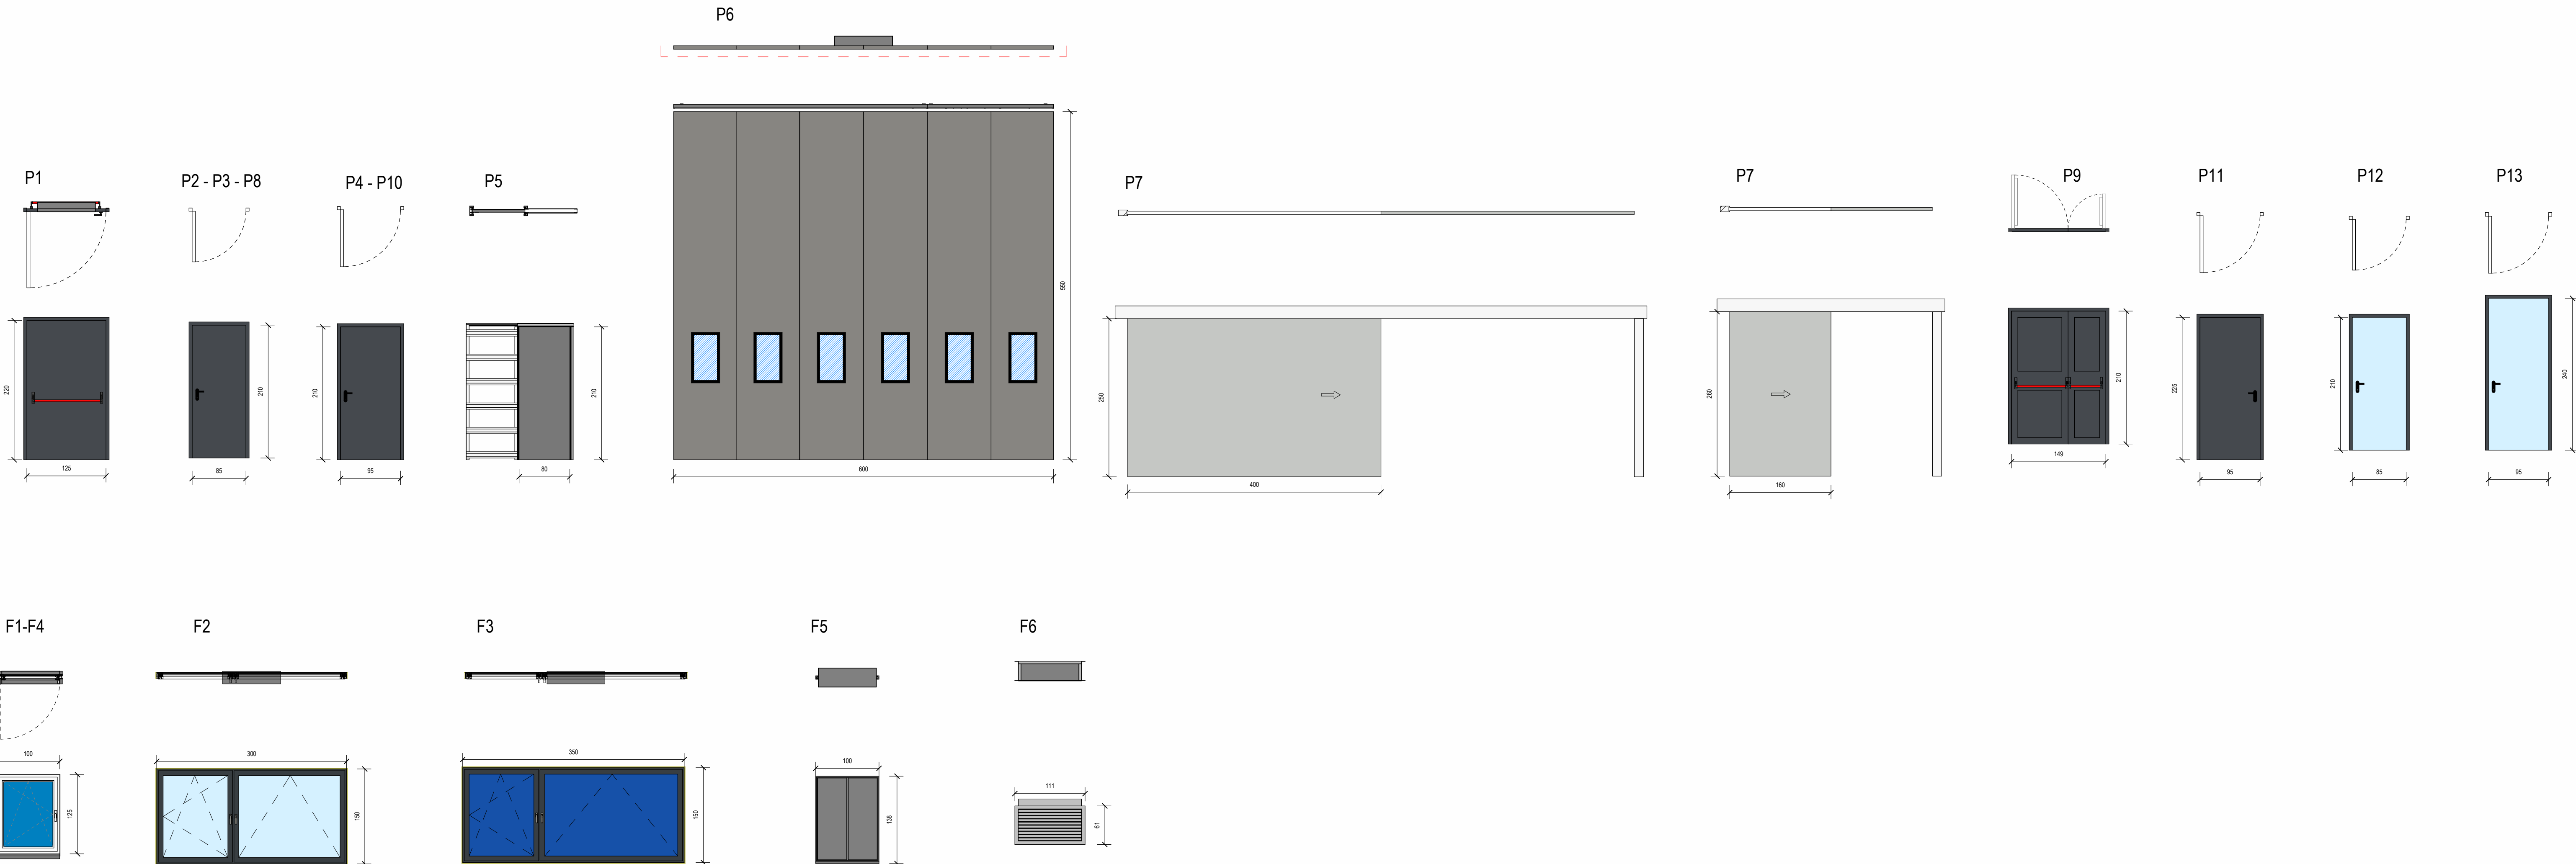

LGAENGINEERING

investing in innovations

Corso Roma, 40 - 12038 - Savigliano (CN) - Tel. +39 0172 779893 - www.lgaengineering.it

Azienda con sistema di gestione ISO 9001 UNIPRIS 74/2013

16

REGIONE PIEMONTE - PROVINCIA DI CUNEO - COMUNE DI FOSSANO

NUOVA SEDE DELLA STRUTTURA COMPLESSA MAXI-EMERGENZA 118

EMERGENCYMEDICAL TEAM 2 (EMT2)

CUP: I45F21001500001

PROGETTO DI FATTIBILITA' TECNICO ECONOMICA

PROGETTO ARCHITETTONICO/STRUTTURALE

LGA ENGINEERING srl

Dati: Ing. ALBERTO Andrea
Corso Roma 40, 12038, Savigliano (CN)
Ordine Ingegneri Prov. di Cuneo n° A2058

COLLABORATORI:

Arch. Barbero Matteo
Ing. Buschini Matteo
P.I. Perotti Andrea

INDAGINI GEOLOGICHE

GEOLAMBD A Engineering s.r.l.

Ing. DAGUATTI Marco
Via A. Diaz n. 22
28845 Codogno (LO)

PROGETTO IMPIANTI ED ENERGIA

Studio i4 Engineering s.r.l.

Ing. PANNIER SUFFAIT Luca
Ing. LEONE Andrea
Piazza Carlo Emanuele II n. 13
10123 Torino (TO)

PROGETTO ANTINCENDIO

ARCH. BORRA EMANUELE

Via Francesco Petrarca 20
10123 Torino (TO)

STAZIONE APPALTANTE

ASL-CN1

SC Servizio Tecnico via

Carlo Boggio n°12

12100 Cuneo

RESPONSABILE UNICO

DEL PROCEDIMENTO

ASL-CN1

Ing. Claudio Riberi

IMPRESA

CODICE ELABORATO

01.16.PFTE.ARC.SER

TITOLO

Abaco serramenti INT+ EST

DATA

15/05/2026

SCALA

Come indicato

2024

007

PFTE

ARCH

16

R02

REVISIONI

N°	Data	Descrizione	Eseguito	Verificato	Approvato
00	28/10/2024	Prima Emissione	A.P.	M.B.	AA
01	09/03/2026	Modifica posizione accesso al tetto	A.P.	M.B.	AA
02	15/05/2026	RICHIESTA INTEGRAZIONI PROT. 2026/14149 DEL 10.04.2026	A.P.	M.B.	AA

La proprietà di questo disegno appartiene a L.G.A. Engineering s.r.l. E' vietata la riproduzione in qualsiasi forma senza autorizzazione scritta. Tutti i diritti sono riservati.