




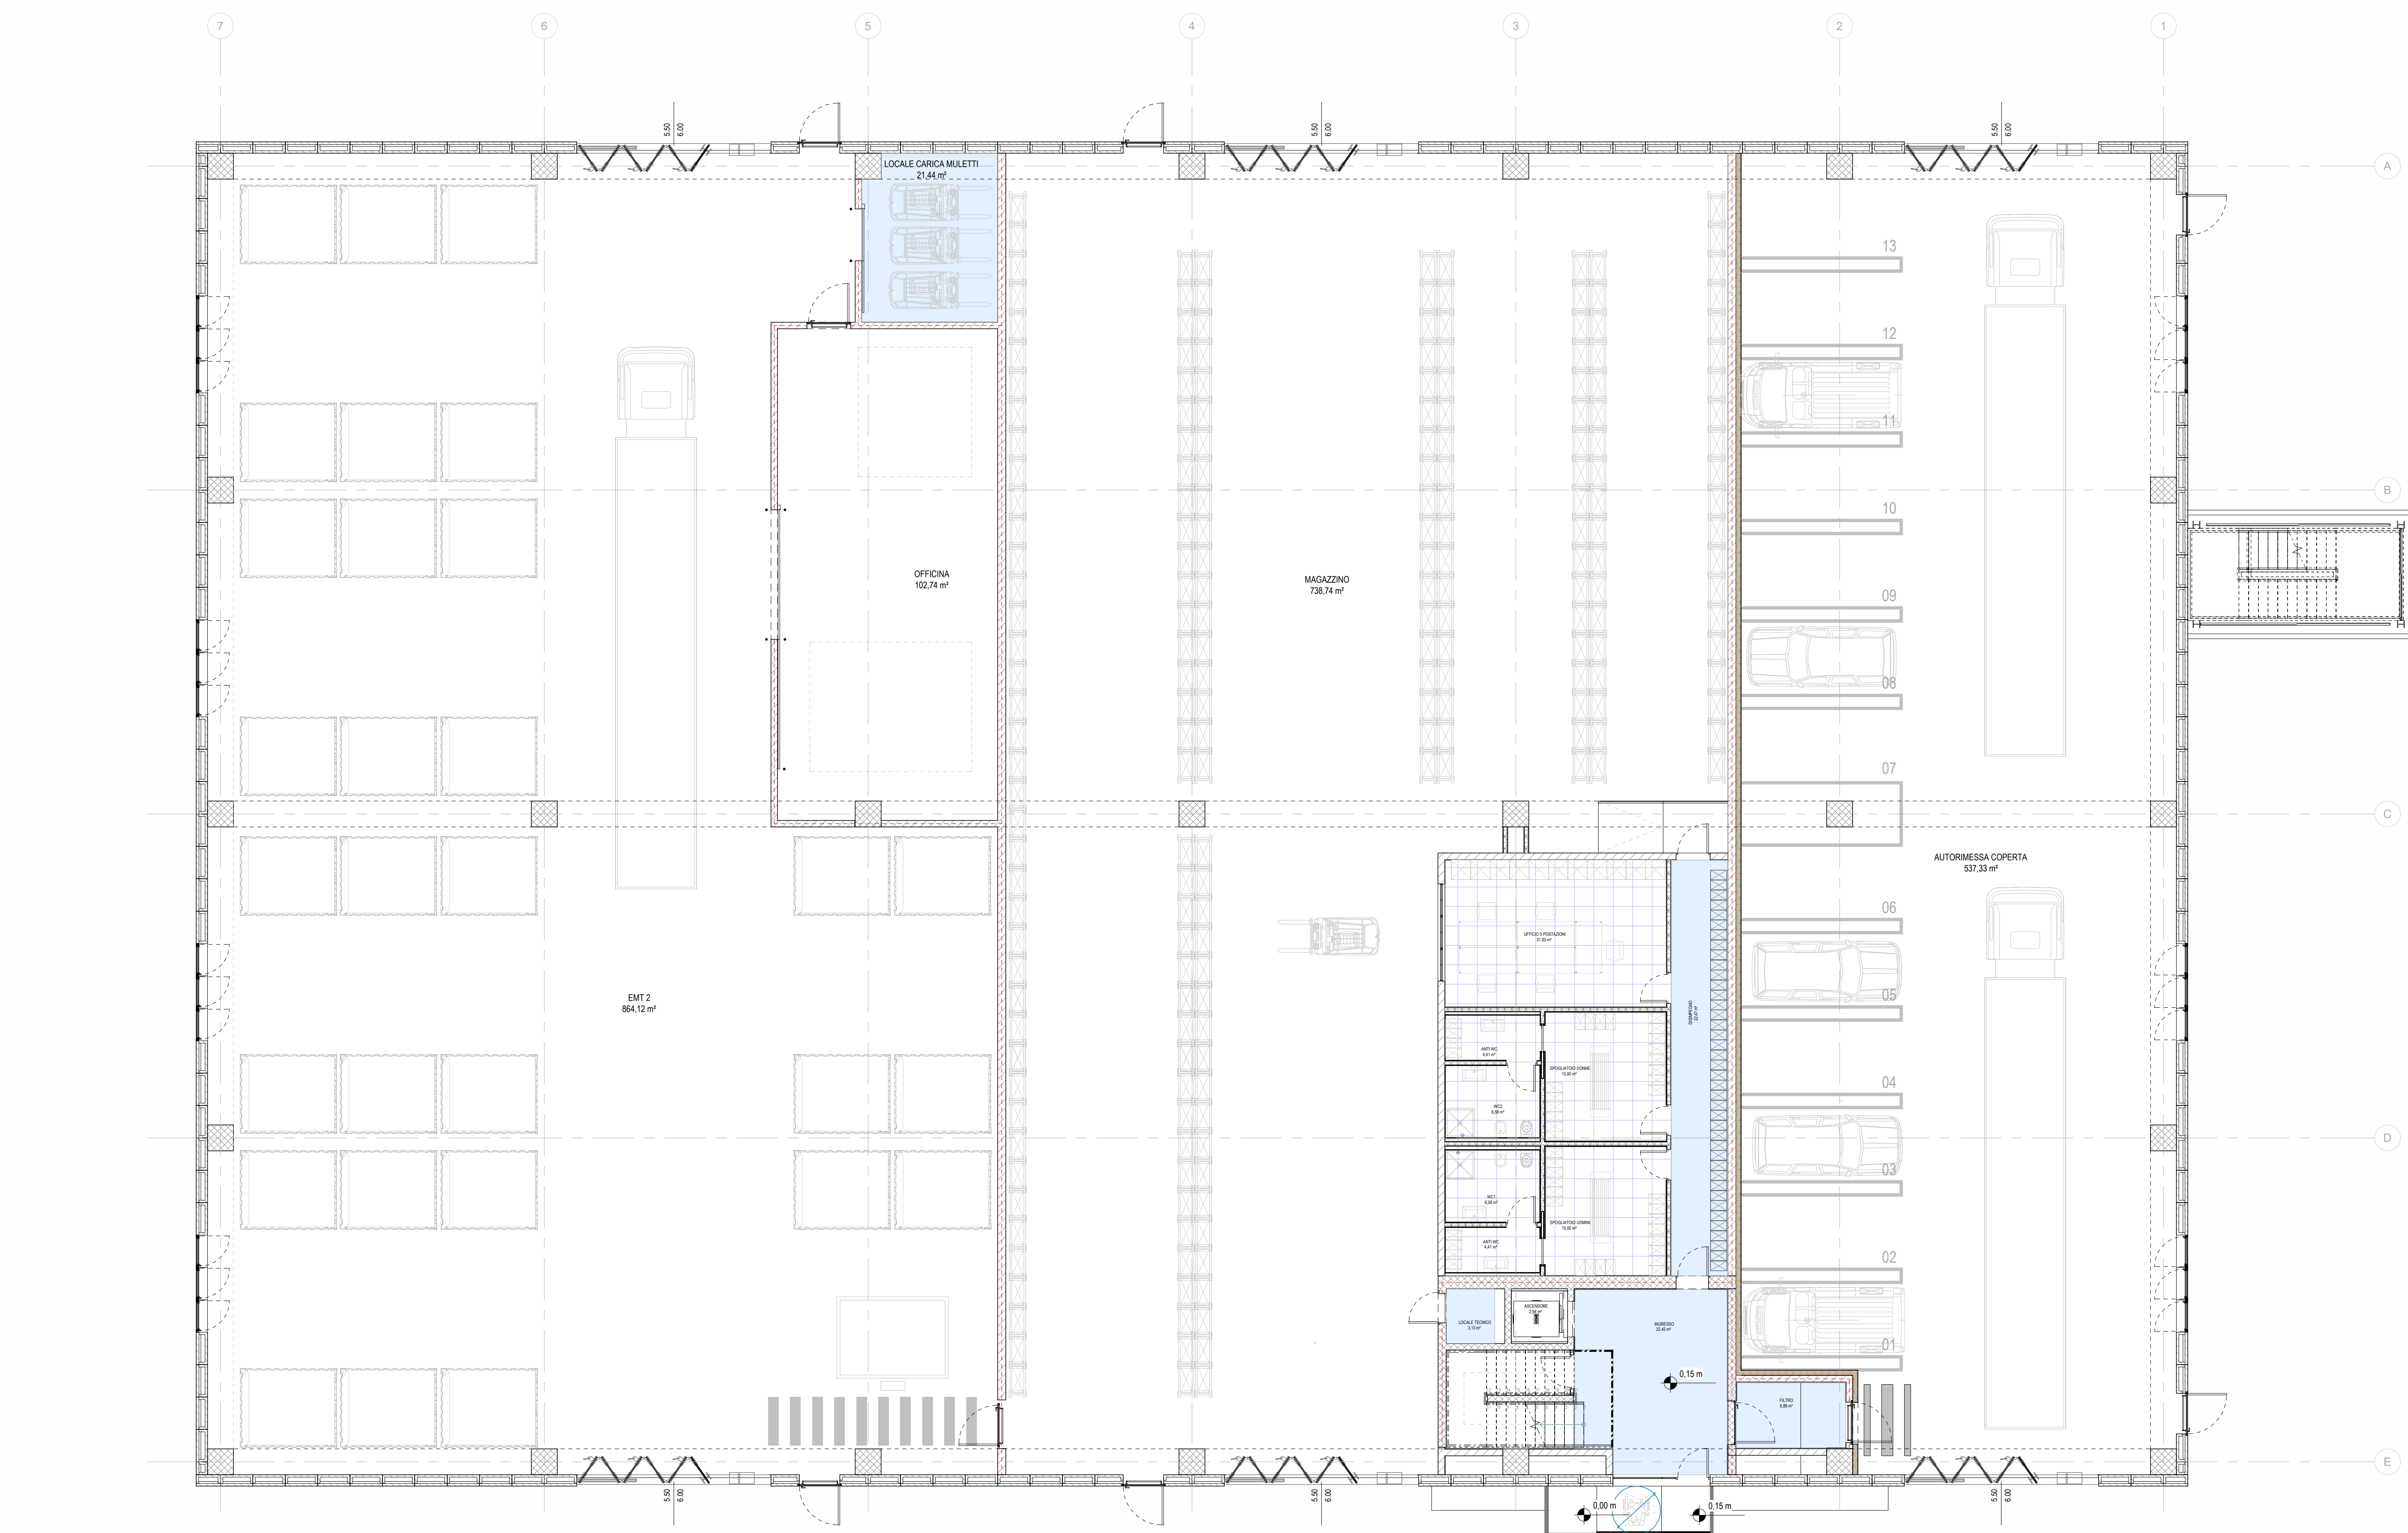

3 SEZ. CONTROSOFFITTO
1:25

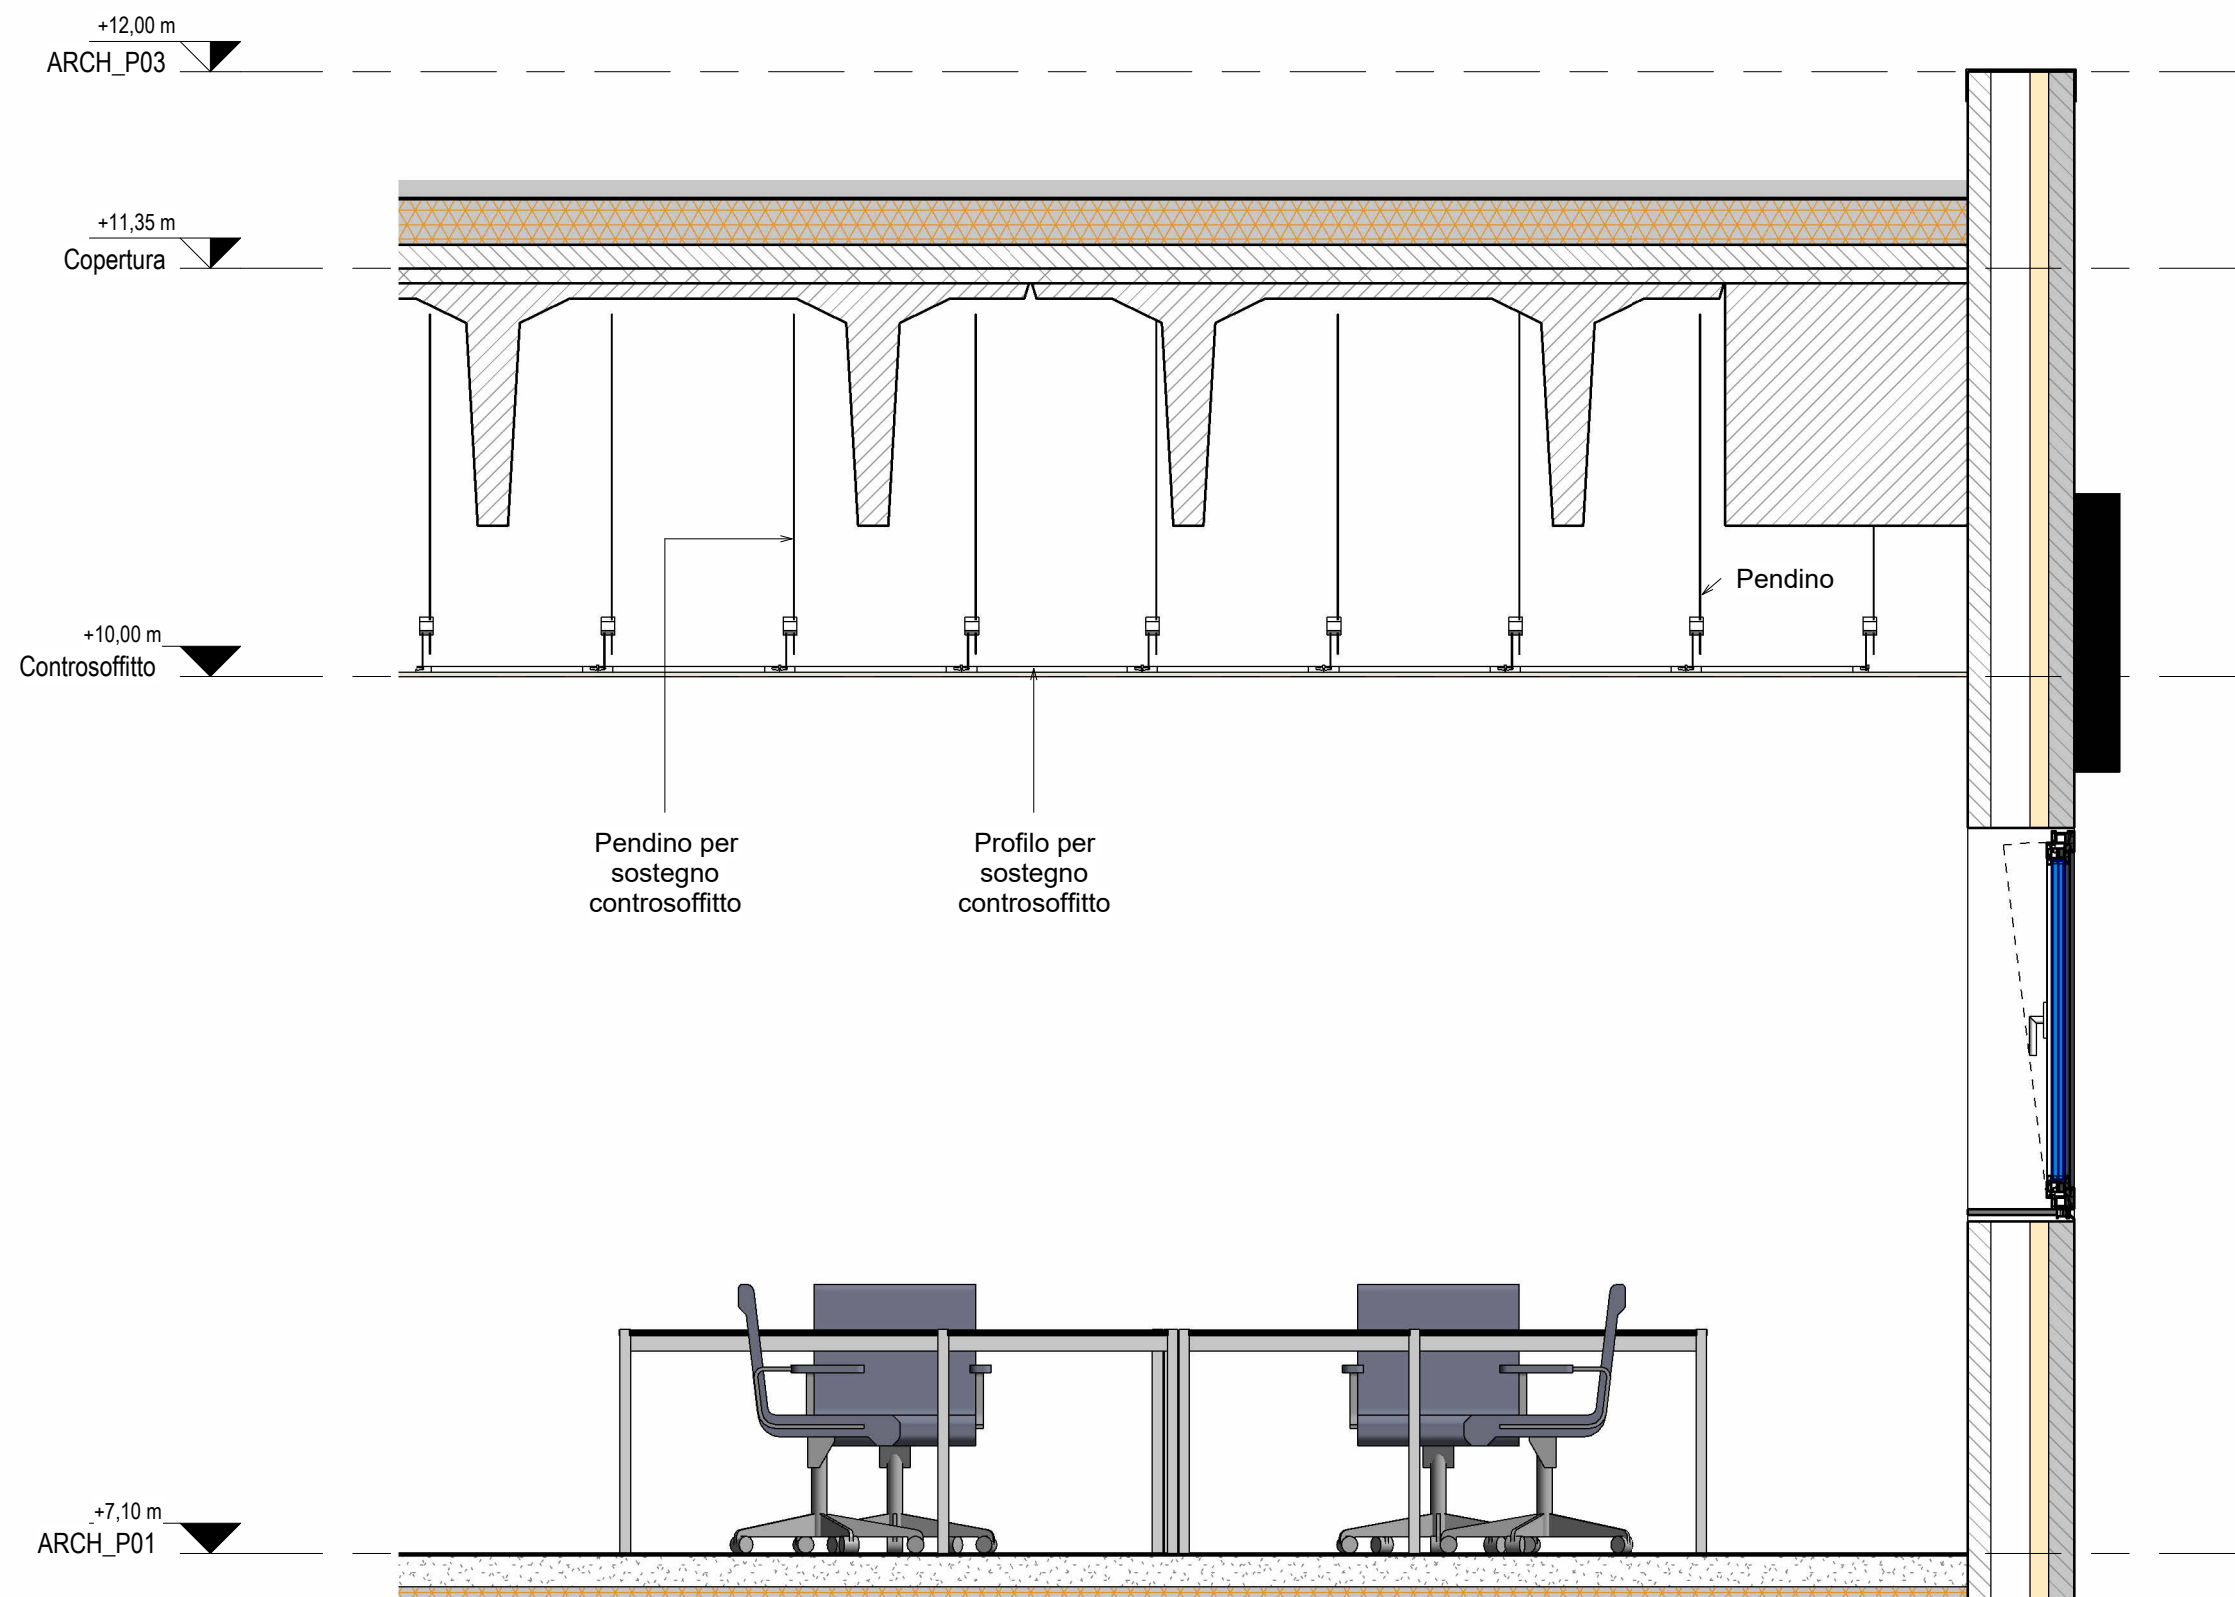

4 SCHEMA TIPOLOGICO DI POSA

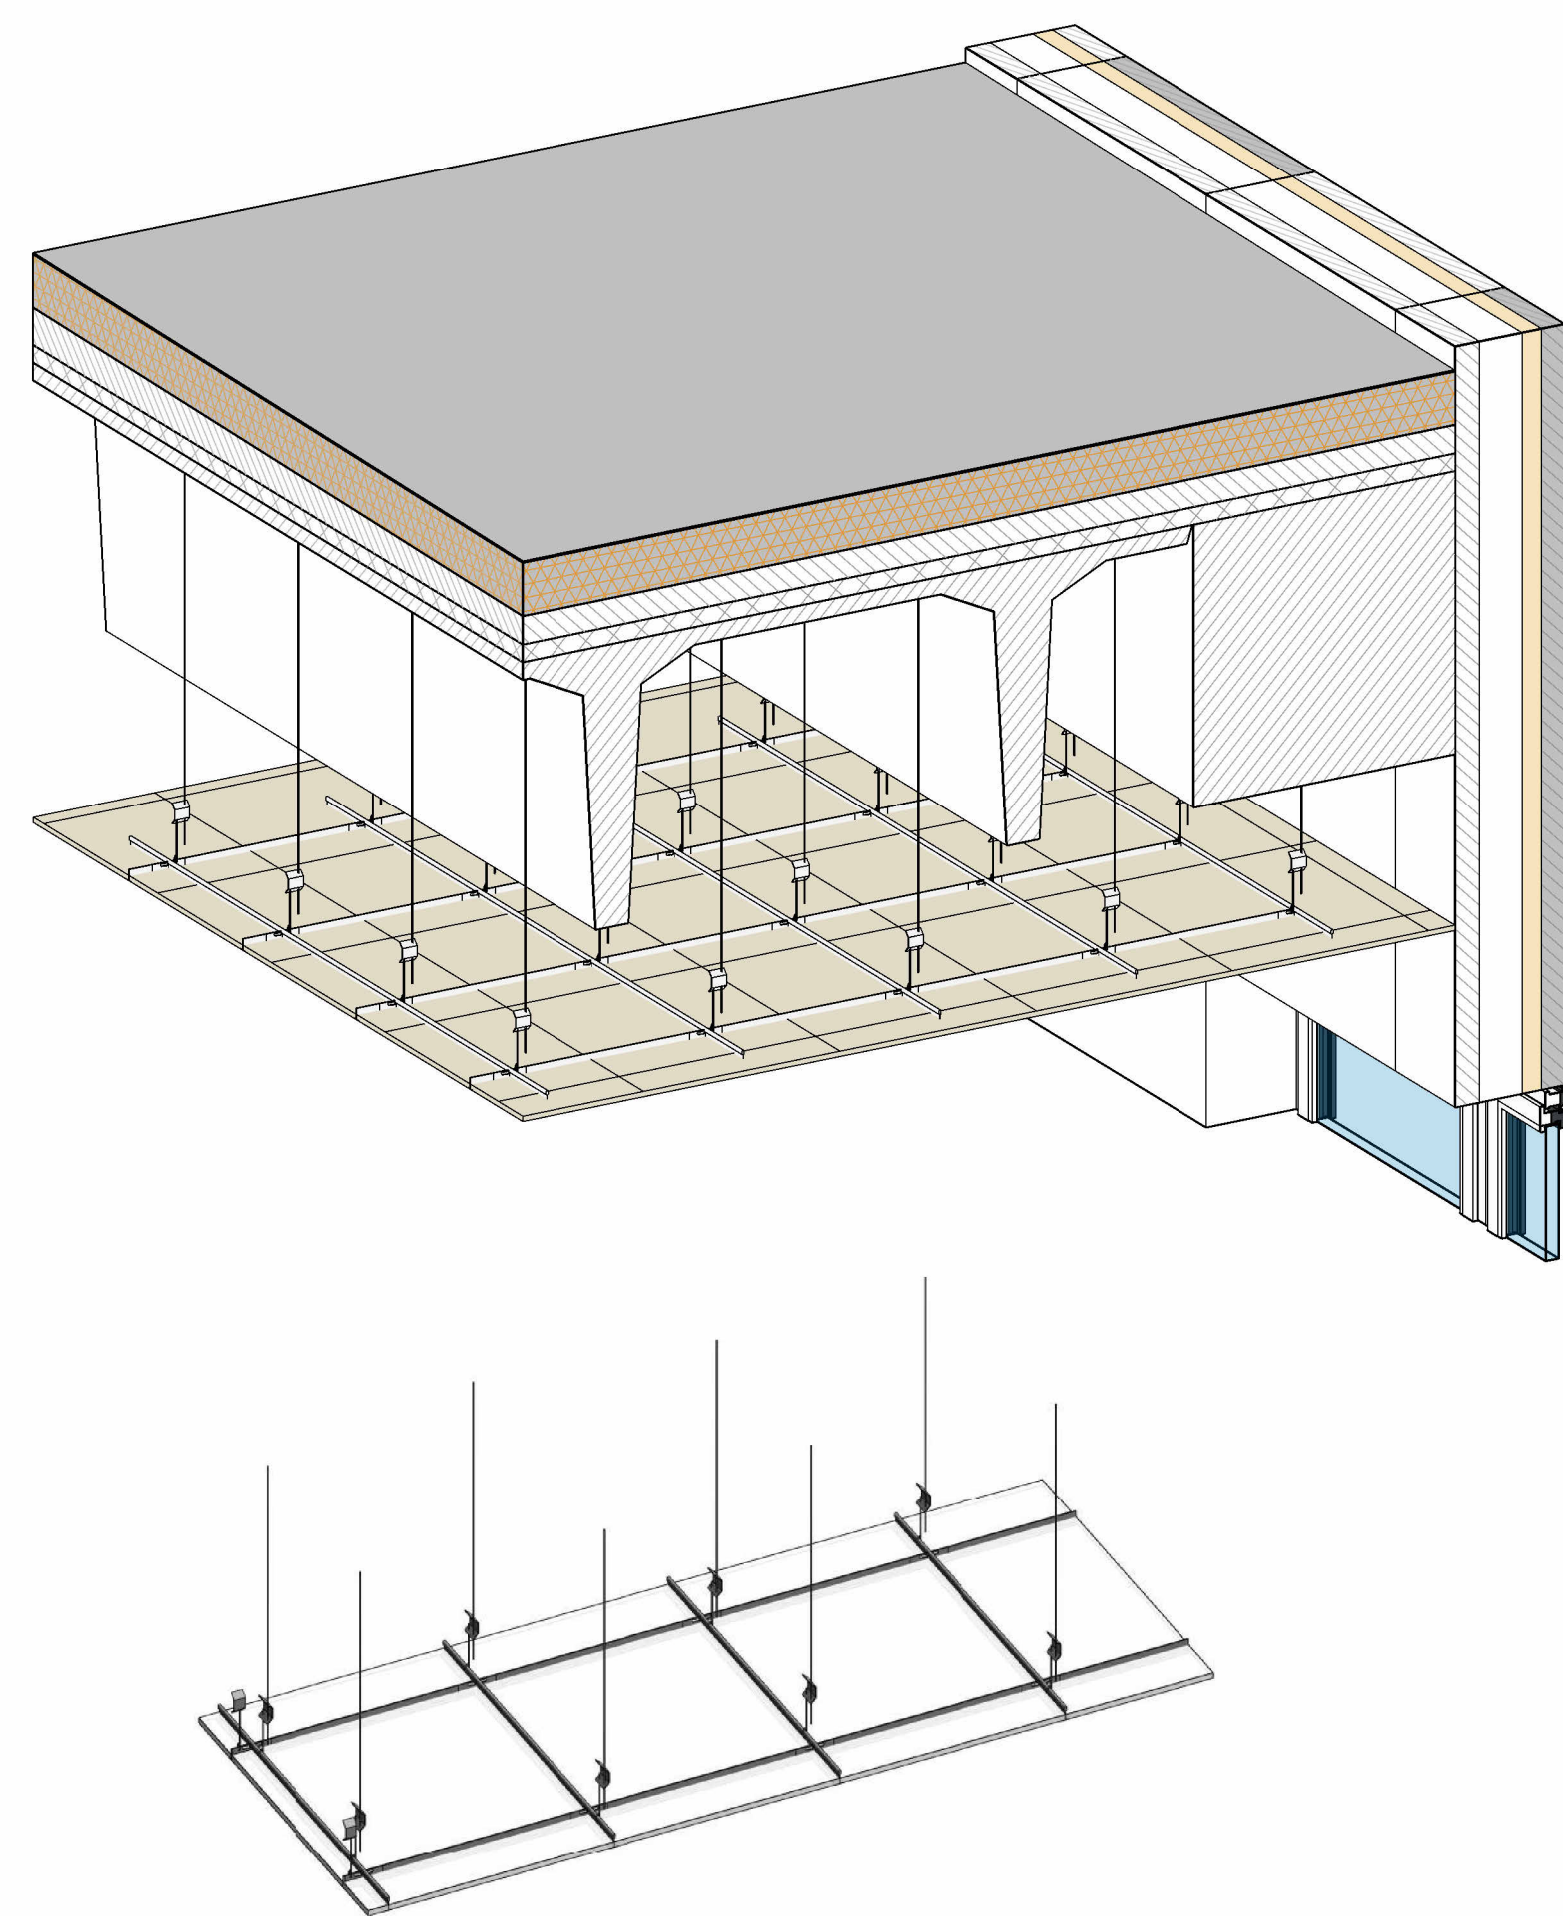

CORNICE PERIMETRALE REALIZZATA CON PROFILATI IN
LAMIERINO D'ACCIAIO ZINCATO PREVERNICIATO BIANCO A
FORMA DI L, SEZIONE MM 25 X 20 MM E SPESSORE MM 0,6,
FISSATA ALLA PARETE PERIMETRALE MEDIANTE TASSELLI IN
ACCIAIO POSTI AD INTERASSE NON MAGGIORE DI CM 25

ORDITURA PORTANTE DI SOSTEGNO PRINCIPALE DISPOSTA
TRASVERSALMENTE ALLE CORSIE DELL'AREA DI VENDITA
(E PARALLELA ALLE ANIME DEI TEGOLI) AFFINCHÉ QUESTA
POSSA CONSENTIRE UN SICURO ANCORAGGIO DEI CORPI
ILLUMINANTI CHE DEVONO ESSERE POSIZIONATI
RIGOROSAMENTE AL CENTRO DELLE CORSIE STESSA

ORDITURA PORTANTE IN PROFILATI IN LAMIERINO D'ACCIAIO
ZINCATO PREVERNICIATO BIANCO A FORMA DI T ROVESCOIO
SEZIONE D'INGOMBRO MM 38 X 24 E SPESSORE MM 0,3 —

L'ORDITURA PORTANTE È SOSPESA MEDIANTE UN SISTEMA DI PENDINI POSTI AD INTERASSE MEDIO DI CM 60 (MISURE 70 CM 50 CM ALTERNATE, E AGGANCIATI CON APPOSITE CLIPS O GRAFFE ALLA SOVRASTRUTTURA DI RIPARTIZIONE) —


PENDINATURA REALIZZATA IN PROSSIMITÀ DELLA CORNICE PERIMETRALE ULTIMI PROFILI DELL'ORDITURA PRIMA DELLA CORNICE SUI QUATTRO LATI DEL LOCALE PER CONSENTIRE L'ANCORAGGIO SICURO DELLA CARTELLONISTICA COMMERCIALE

N.B: TASSATIVAMENTE VIETATO ANNODARE I CAVI DI ACCIAIO
IL FISSAGGIO DI PIÙ DI UN PENDINO A CIASCUNA CLIP O
MORSETTO O TASSELLO

 SENSO DI MONTAGGIO/MONTAGGIO DEI PANNELLI
 PUNTO DI FISSAGGIO PENDINATURA A ORDITURA



LEGENDA CONTROSOFFITTO

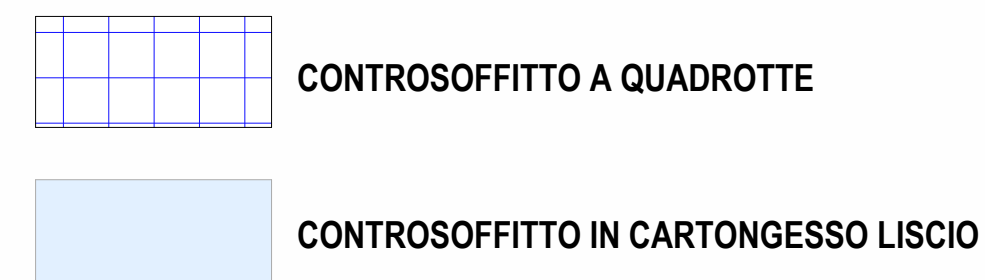[illegible]